


加茂市公共下水道台帳施設平面図 G6-4 (汚水)

平成元年三月調査

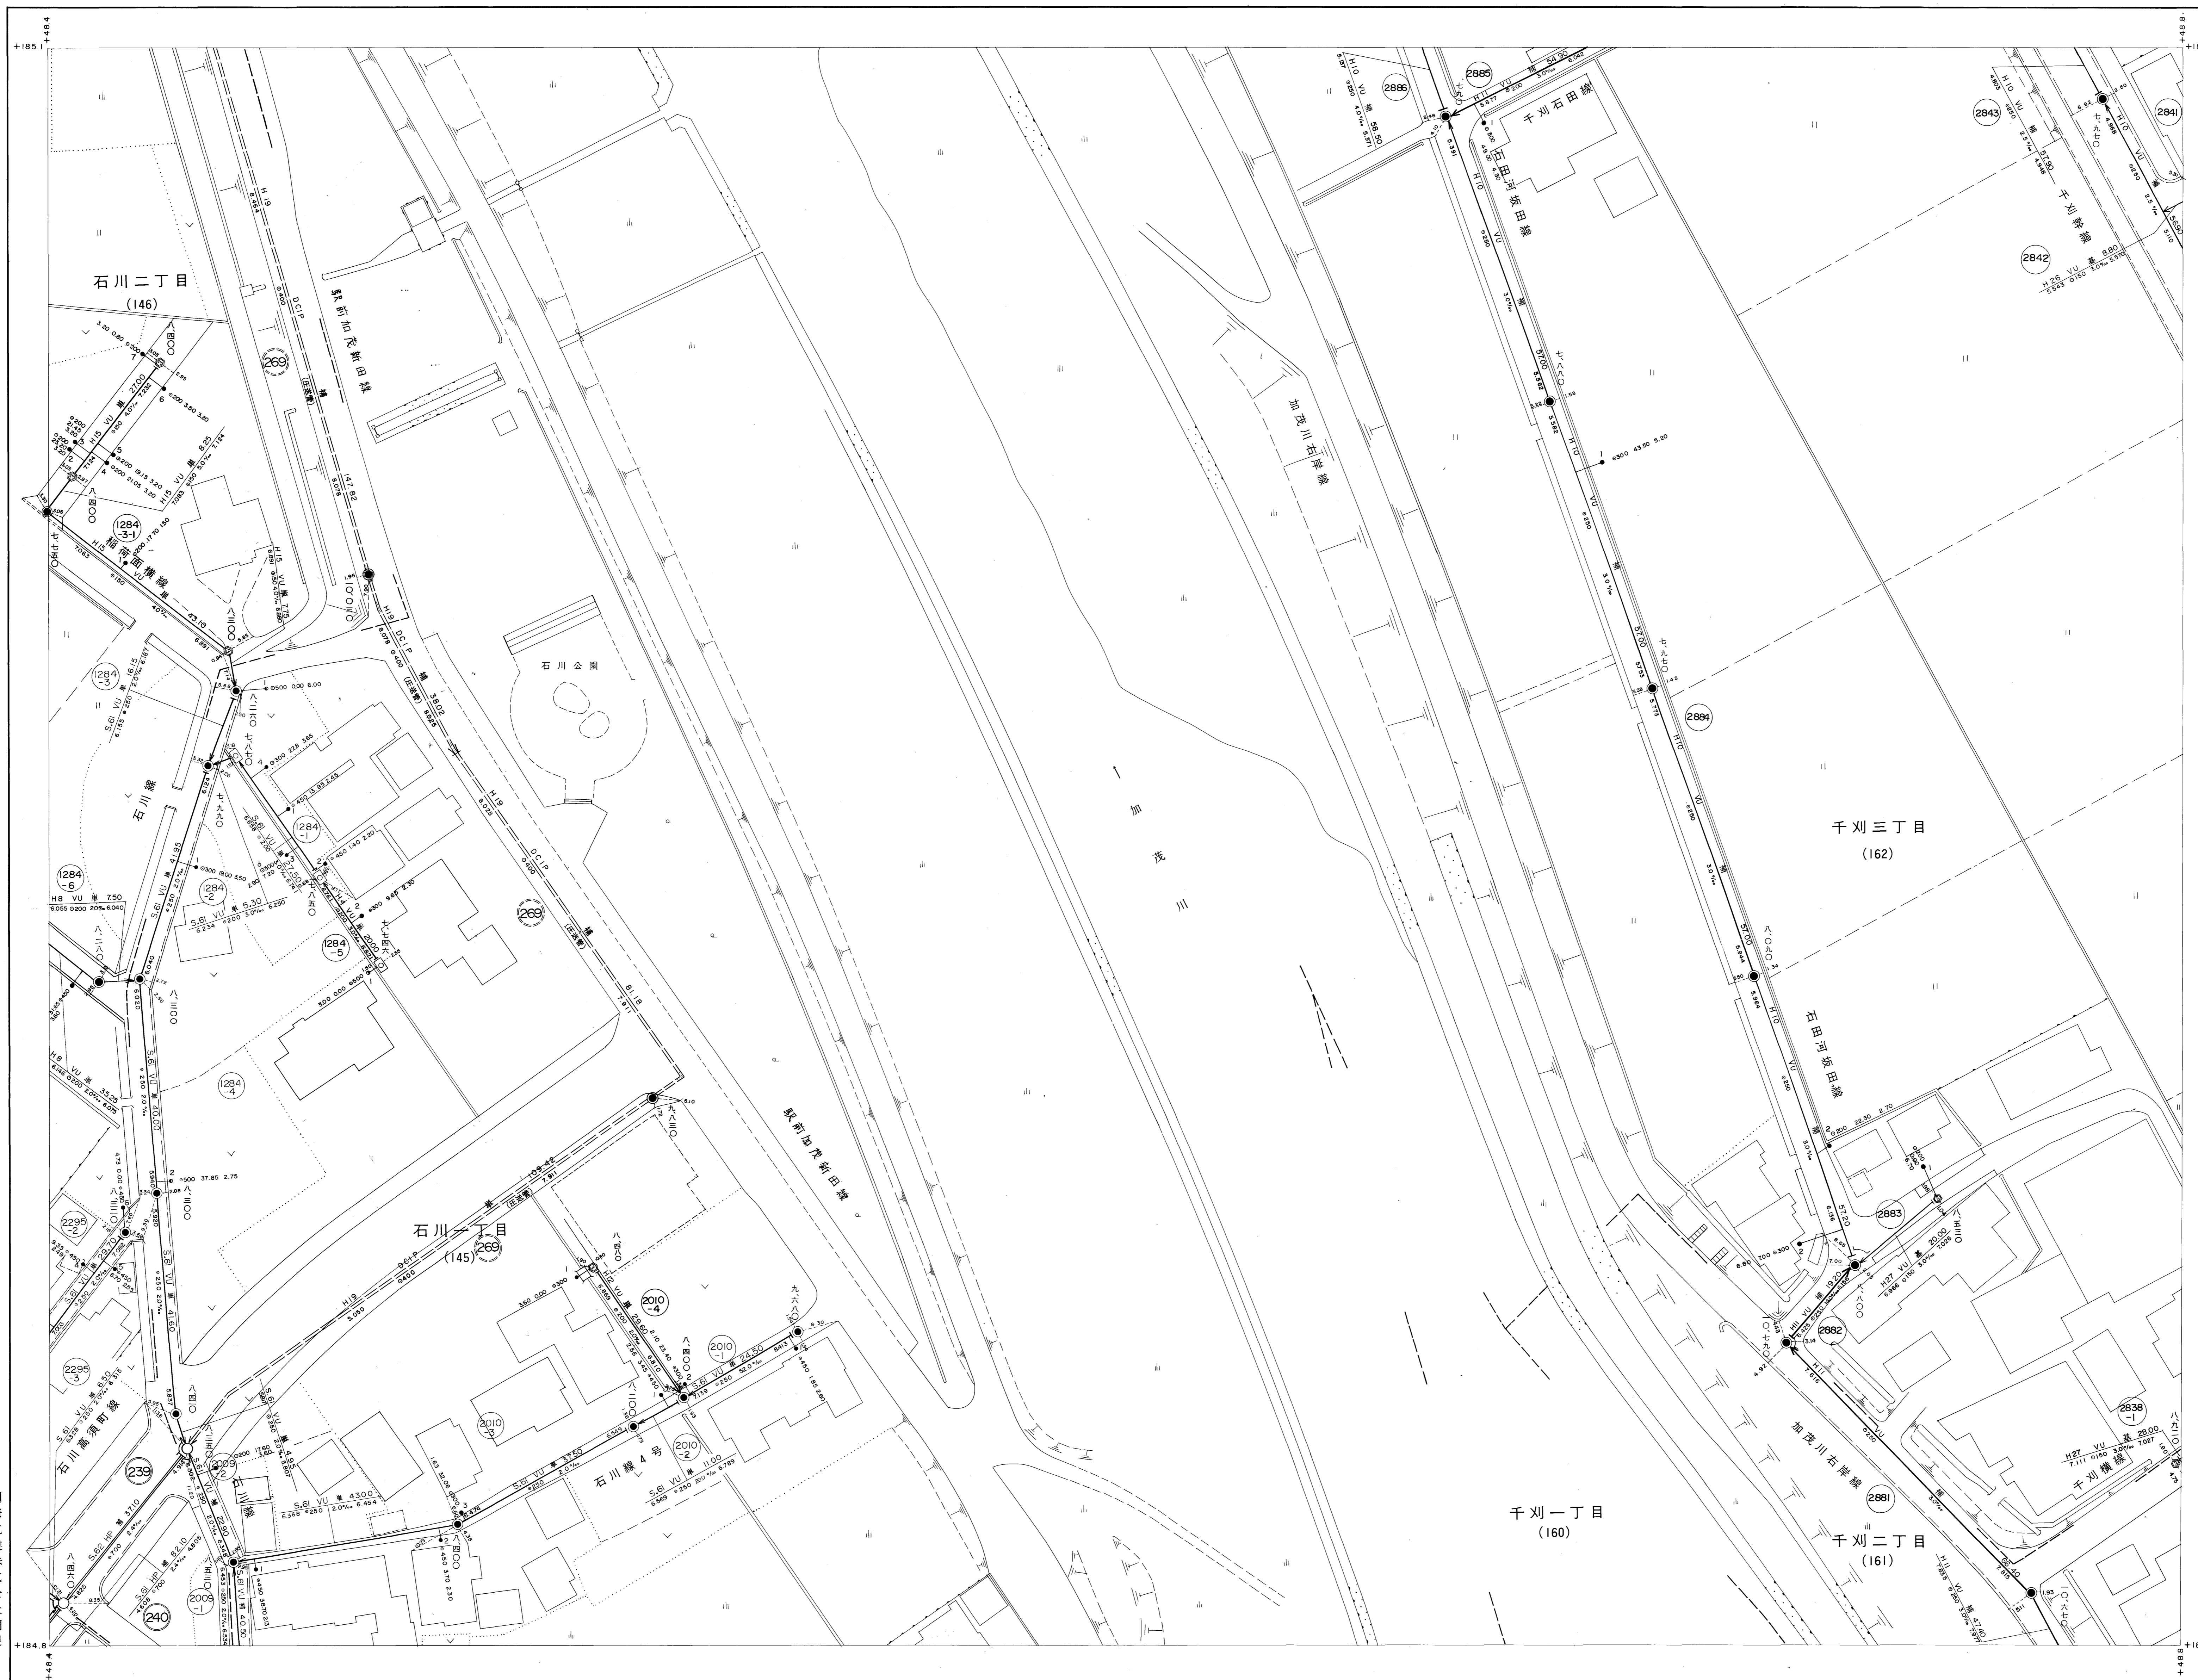

G6-1	G6-2	G7-1
G6-3	G6-4	G7-3
G11-1	G11-2	G12-1

- 記号 種別
- 官民境界
 - 行政区界
 - 排水区界
 - 分区界
 - 幹線管きよ
 - 枝線管きよ
 - 1号マンホール
0.5m径 埋設深さ
0.5m 埋設深さ
 - 2号マンホール
0.75m径 埋設深さ
0.75m 埋設深さ
 - 3号マンホール
1.0m径 埋設深さ
1.0m 埋設深さ
 - 4号マンホール
1.25m径 埋設深さ
1.25m 埋設深さ
 - 5号マンホール
1.5m径 埋設深さ
1.5m 埋設深さ
 - 6号マンホール
1.75m径 埋設深さ
1.75m 埋設深さ
 - 7号マンホール
2.0m径 埋設深さ
2.0m 埋設深さ
 - 特殊マンホール
 - 特1号マンホール
0.75m径 埋設深さ
0.75m 埋設深さ
 - 特2号マンホール
1.0m径 埋設深さ
1.0m 埋設深さ
 - 特3号マンホール
1.25m径 埋設深さ
1.25m 埋設深さ
 - 特4号マンホール
1.5m径 埋設深さ
1.5m 埋設深さ
 - 特5号マンホール
1.75m径 埋設深さ
1.75m 埋設深さ
 - 特6号マンホール
2.0m径 埋設深さ
2.0m 埋設深さ
 - 特7号マンホール
 - マスマンホール
 - 点検マンホール
 - 蓋・表方形きよ
マンホール
 - 島い形きよ
用マンホール
 - 御座付マンホール
 - クラブマンホール
 - 雨水/汚水取付管
 - 雨水/汚水取付管
 - 雨水/汚水取付管
 - 越(ワ)マンホール
 - ポンプ場
 - 処理場
- VU 塩化ビニール
HP 鉄筋コンクリート
CPC 合成鋼管

国際航業株式会社調査

加茂市

