加茂市公共下水道台帳施設平面図 G11-4（汚水）

平成元年三月調製

国際航業株式会社調製

G11-1	G11-2	G12-1
G11-3	G11-4	G12-3
G16-1	G16-2	G17-1

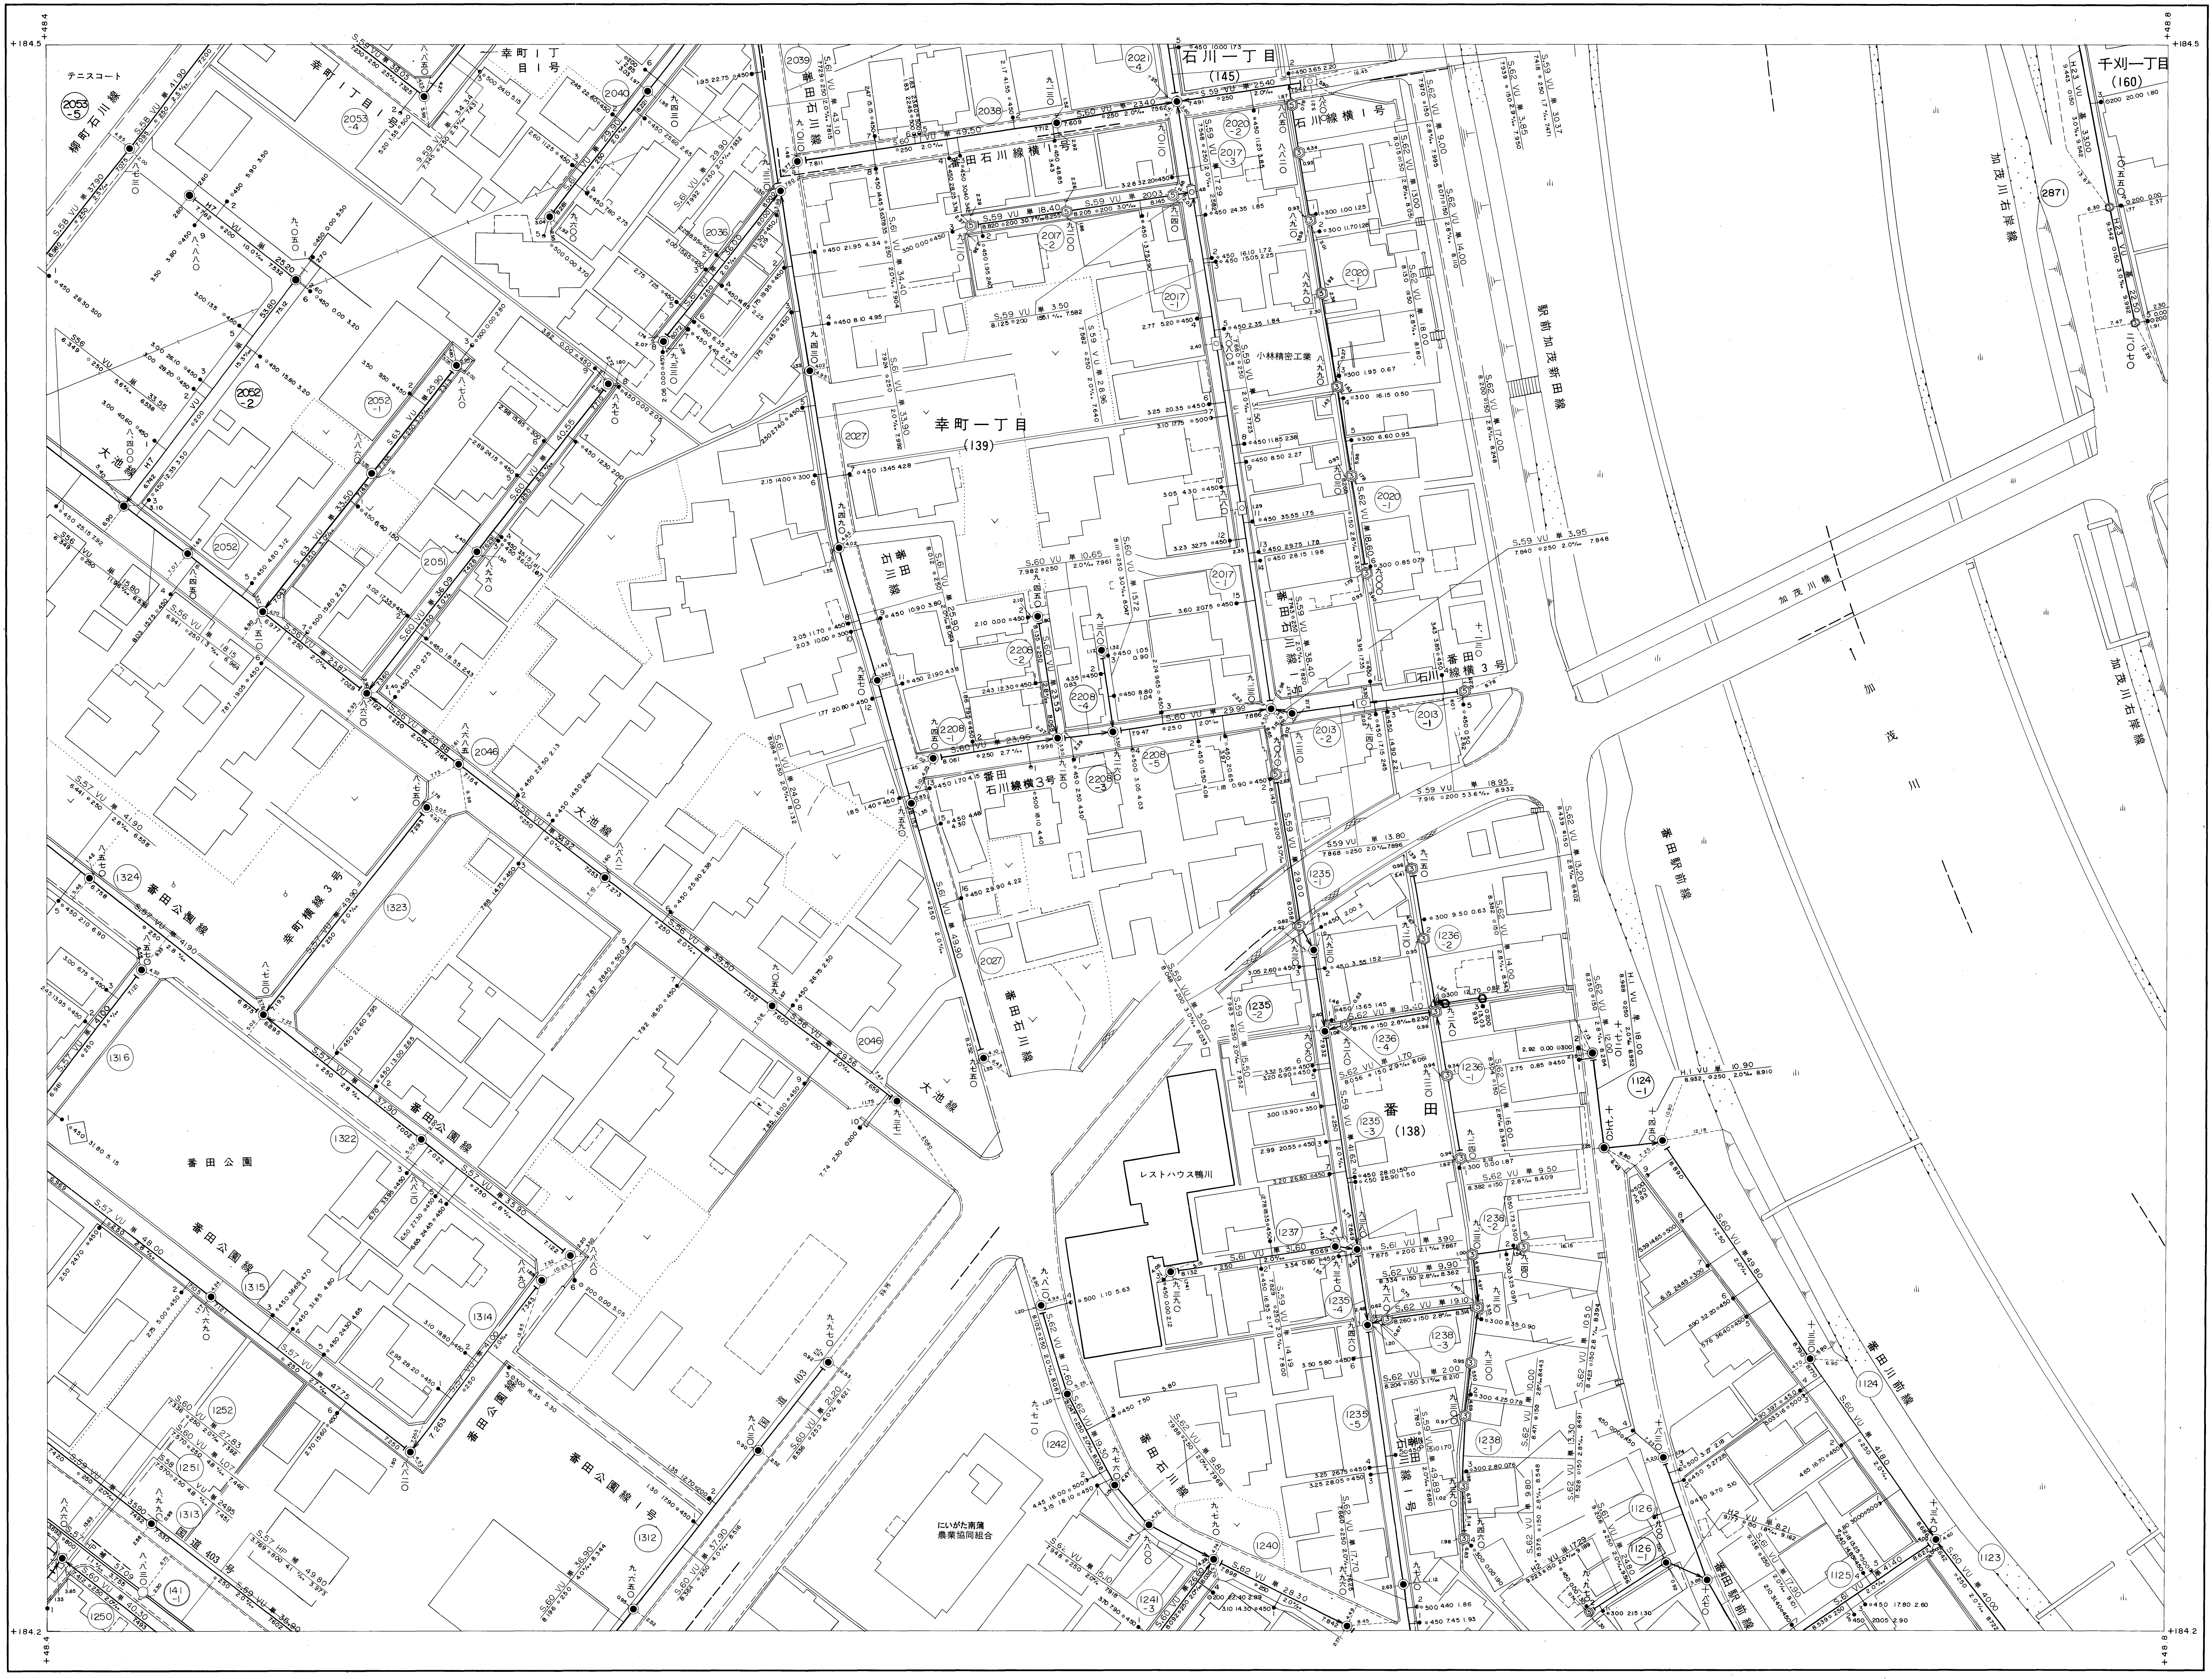
テニスコート
幸町１丁目１号
幸町一丁目
(139)
石川一丁目
(145)
千刈一丁目
(160)
番田
(138)
番田石川横１号
石川線横１号
番田石川線
番田石川横３号
石川線横３号
小林精密工業
駅前加茂新田線
加茂川右岸線
加茂川橋
加
茂
川
番田駅前線
番田川前線
大池線
幸町横線３号
番田公園線
番田公園
番田公園線１号
国道403号
レストハウス鴨川
にいがた南蒲農業協同組合
+184.5
+184.2
+48.4
+48.8
加
茂
市

記号	種別
―	官民境界
―・―	行政区界
―‥―	排水区界
―・―	分区界
═	幹線管きょ
━	枝線管きょ
◉	１号マンホール（内径 90cm 円形）
○	２号マンホール（内径 120cm 円形）
○	３号マンホール（内径 150cm 円形）
◎	４号マンホール（内径 180cm 円形）
◉	５号マンホール（内径210cm×120cm角形）
□	６号マンホール（内径260cm×120cm角形）
⌂	特殊マンホール
▣	特1号マンホール（内径60cm×90cm角形）
▲	特2号マンホール（内径120cm×120cm角形）
△	特3号マンホール（内径140cm×120cm角形）
△	特4号マンホール（内径180cm×120cm角形）
△	特5号マンホール
▲	特6号マンホール
△	特7号マンホール
⬡	マスマンホール
■	点検マンホール
●	正・長方形きょ用マンホール
●	馬てい形きょ用マンホール
○	副管付マンホール
⊗	ランプホール
●―	汚水桝・及び取付管（樹脂）
●―	汚水桝・及び取付管（コンクリート）
☒―☒	伏越（マンホール・管渠）
	ポンプ場
	処理場

VU	塩化ビニール
HP	鉄筋コンクリート
CPC	合成鋼管

縮尺 1：500

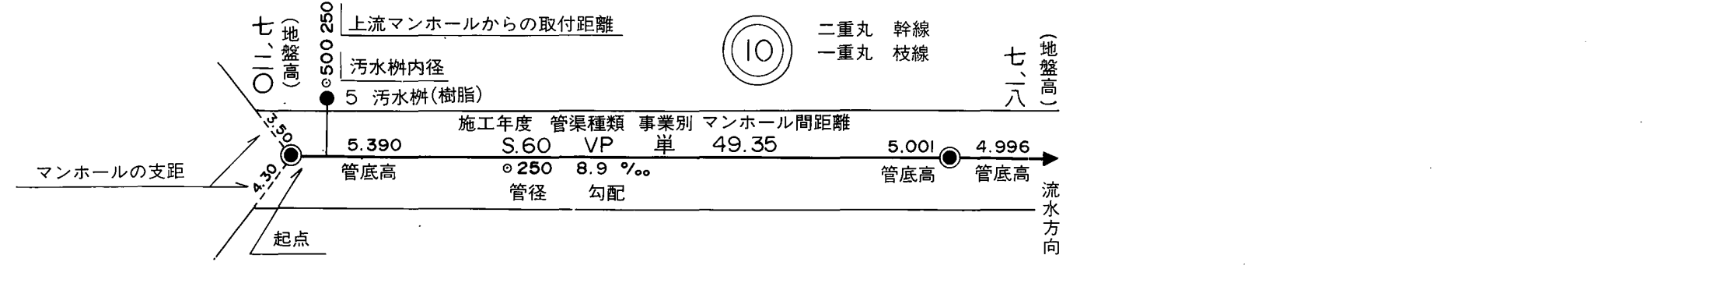
3.70 本管から桝までの距離
250 上流マンホールからの取付距離
⊙500 汚水桝内径
5 汚水桝（樹脂）
管路番号
10
二重丸 幹線
一重丸 枝線
七、一〇（地盤高）
七、一八（地盤高）
施工年度 管渠種類 事業別 マンホール間距離
5.390 S.60 VP 単 49.35 5.001 4.996
管底高 管底高 管底高
⊙250 8.9 ‰
管径 勾配
3.50
4.30
マンホールの支距
起点
流水方向