加茂市公共下水道台帳施設平面図　G12-3（汚水）

平成十年三月調製

G11-2	G12-1	G12-2
G11-4	**G12-3**	G12-4
G16-2	G17-1	G17-2

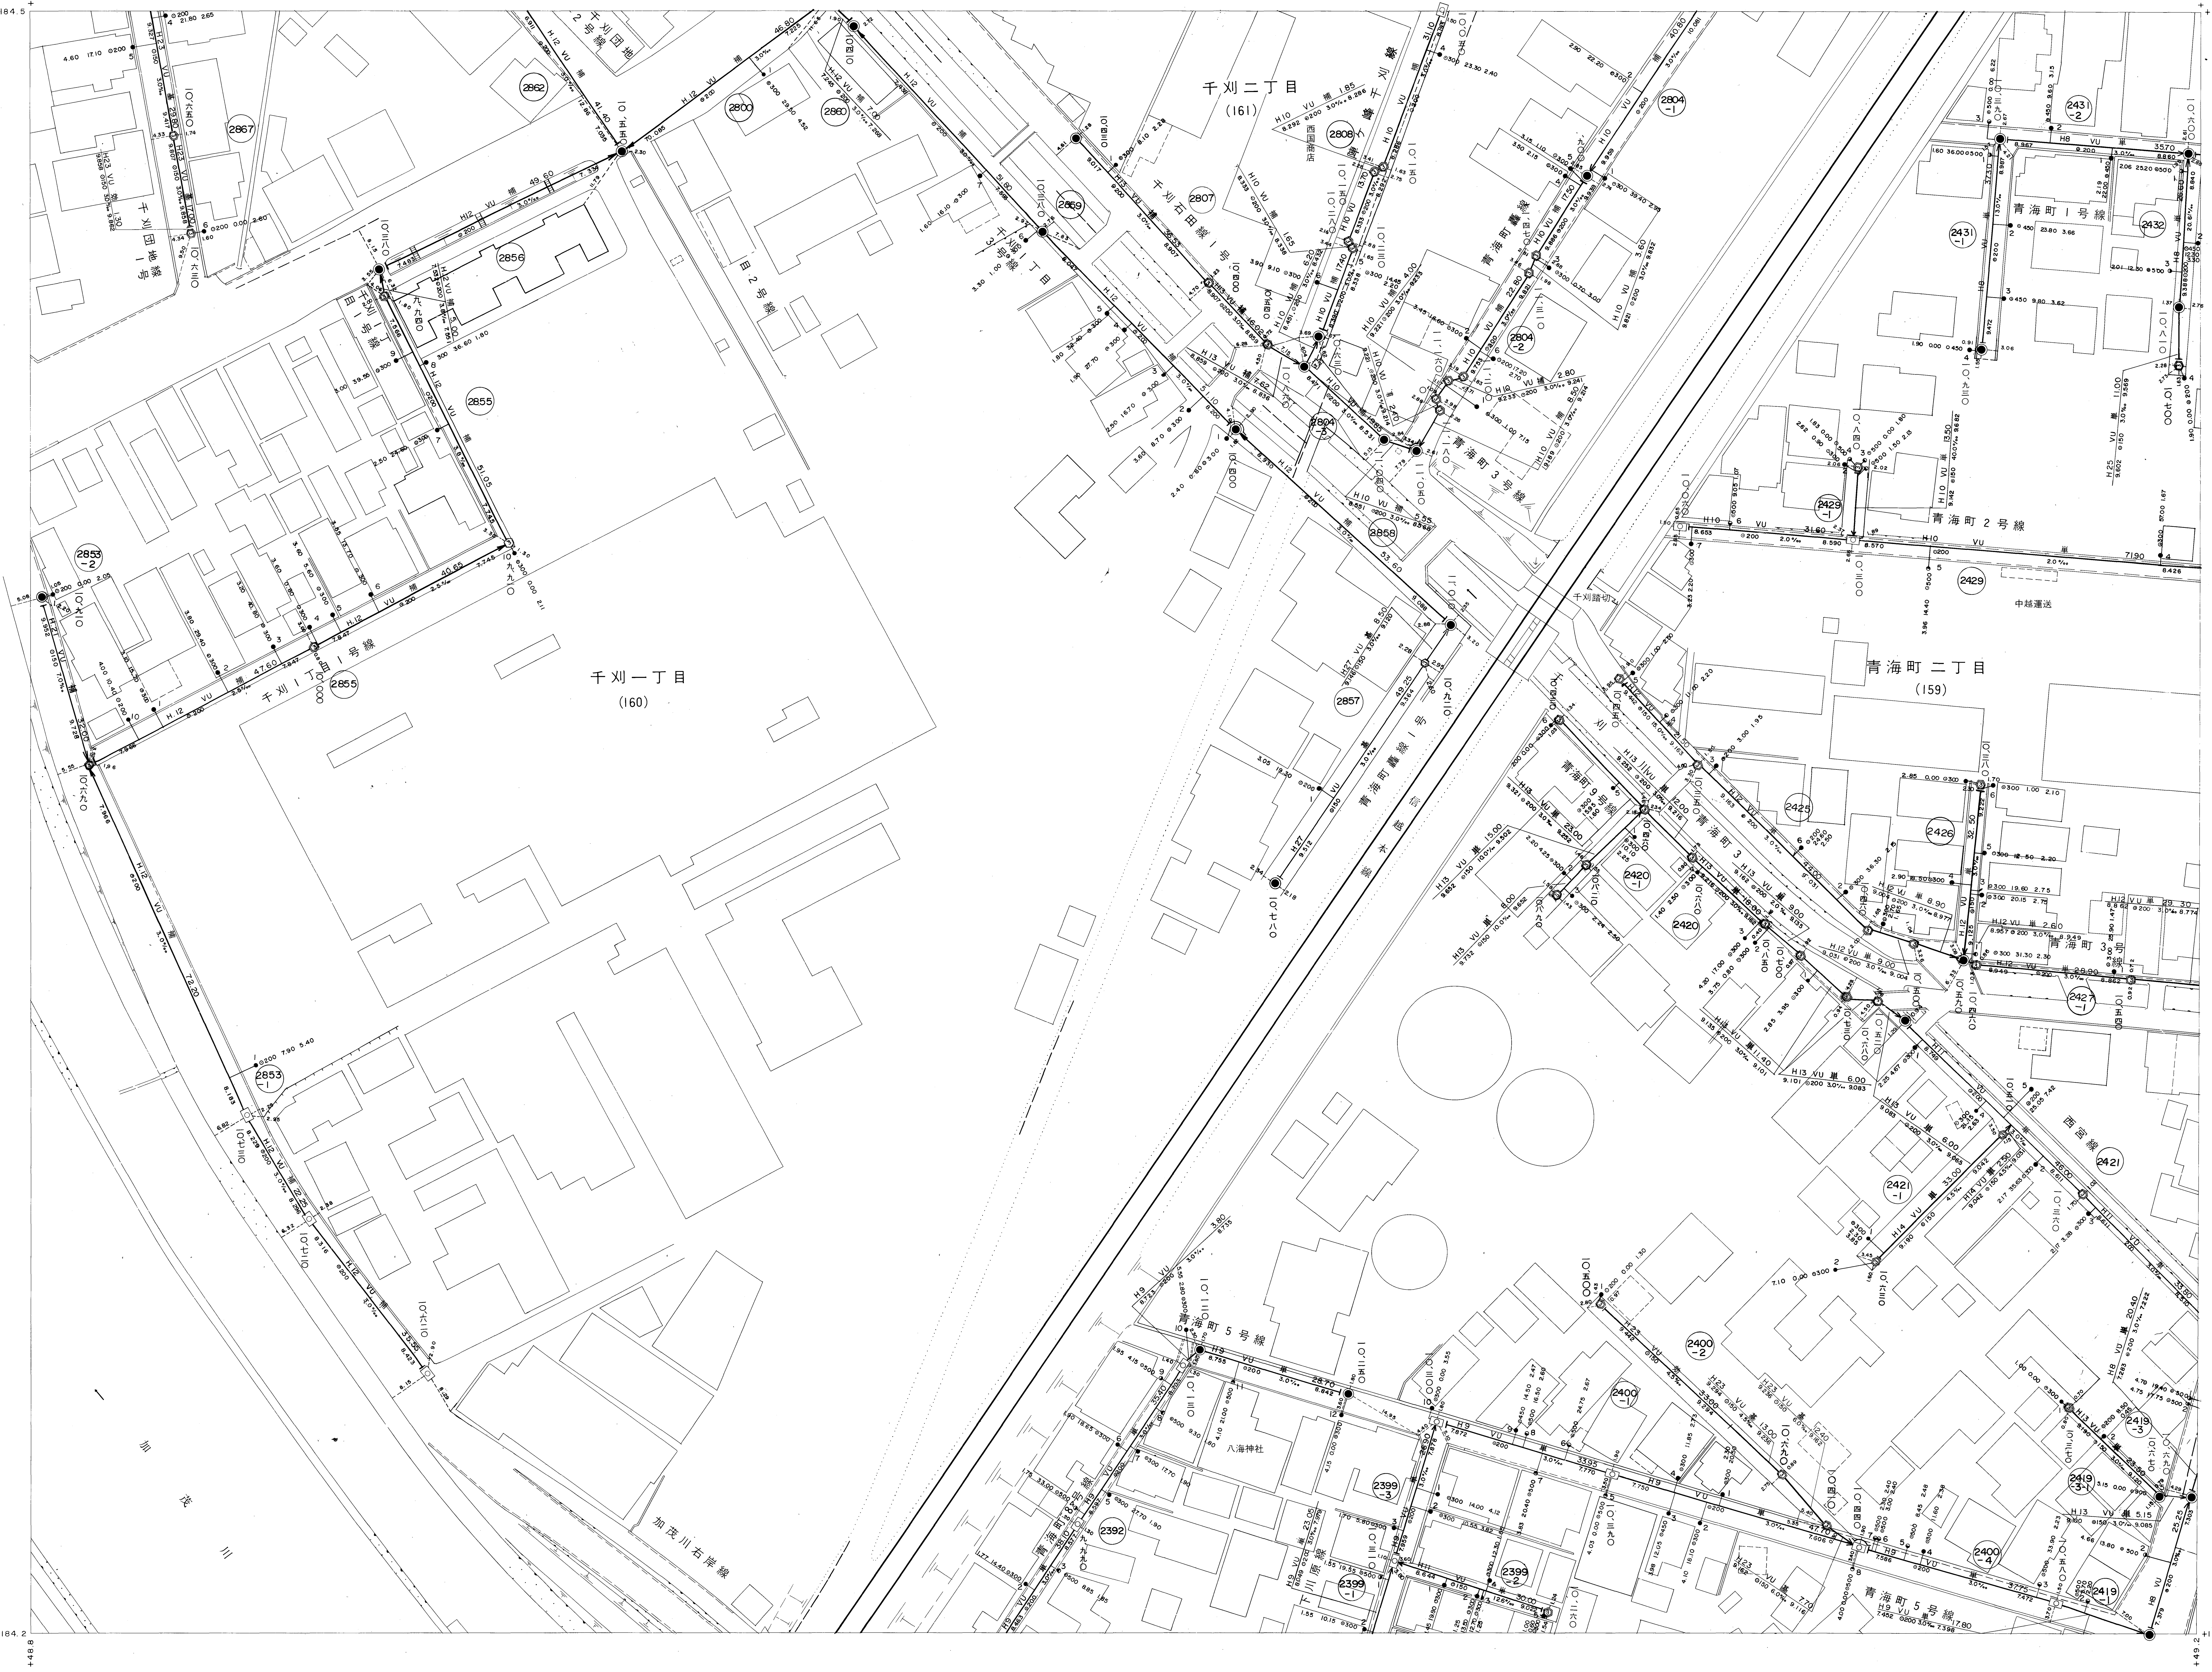
+184.5
+48.8
+49.2
+184.2
千刈二丁目
(161)
千刈一丁目
(160)
青海町二丁目
(159)
千刈1丁目1号線
千刈団地1号
千刈石田線1号
青海町1号線
青海町2号線
青海町3号線
青海町5号線
青海町9号線
西国線
中越運送
千刈踏切
八海神社
加茂川右岸線
加
茂
川
2867
2862
2800
2860
2859
2807
2808
2804-1
2804-2
2804
2856
2855
2853-2
2855
2853-1
2858
2857
2431-2
2431-1
2432
2429-1
2429
2425
2426
2420-1
2420
2427-1
2421
2421-1
2400-2
2400-1
2400-4
2419-3
2419-3-1
2419-1
2399-3
2399-1
2399-2
2392

加茂市

国際航業株式会社調製

記号	種別
──	官民境界
─·─	行政区界
─··─	排水区界
─·─	分区界
═	幹線管きょ
━	枝線管きょ
◉	1号マンホール（内径 90cm 円形）
○	2号マンホール（内径 120cm 円形）
◯	3号マンホール（内径 150cm 円形）
◎	4号マンホール（内径 180cm 円形）
◉	5号マンホール（内径210cm×120cm角形）
□	6号マンホール（内径260cm×120cm角形）
⌂	特殊マンホール
▣	特1号マンホール（内径60cm×90cm角形）
◬	特2号マンホール（内径120cm×120cm角形）
△	特3号マンホール（内径140cm×120cm角形）
△	特4号マンホール（内径180cm×120cm角形）
◬	特5号マンホール
▲	特6号マンホール
△	特7号マンホール
⬡	マスマンホール
■	点検マンホール
●	正・長方形きょ用マンホール
●	馬てい形きょ用マンホール
○	副管付マンホール
⊗	ランプホール
●──	汚水桝・及び取付管（樹脂）
●──	汚水桝・及び取付管（コンクリート）
⊠═⊠	伏越（マンホール・管渠）
▭	ポンプ場
▭	処理場

VU	塩化ビニール
HP	鉄筋コンクリート
CPC	合成鋼管

縮尺　1：500

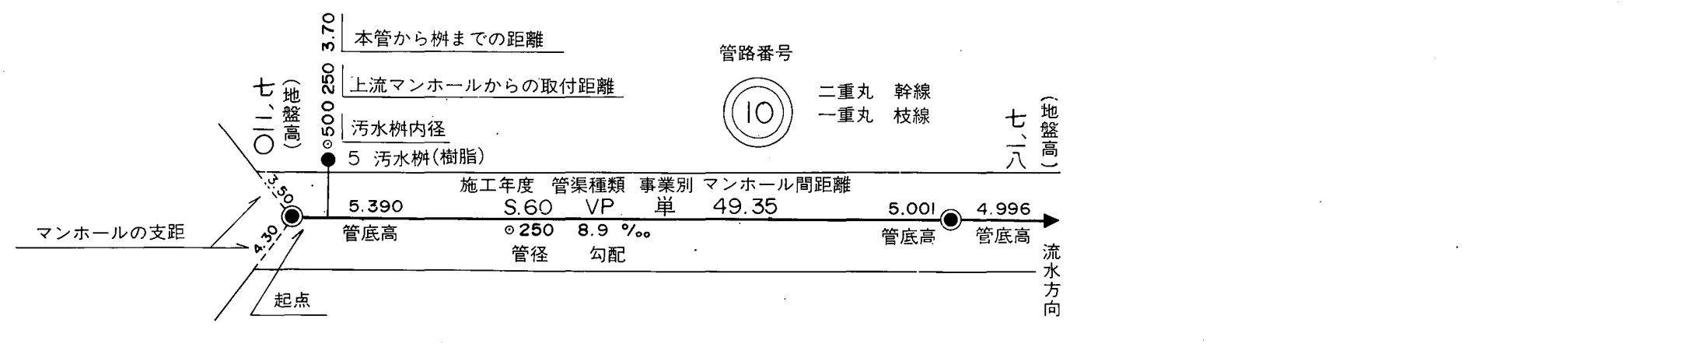
3.70
本管から桝までの距離
250
上流マンホールからの取付距離
⊙500
汚水桝内径
5 汚水桝（樹脂）
七、二〇
（地盤高）
管路番号
10
二重丸　幹線
一重丸　枝線
七、一八
（地盤高）
施工年度　管渠種類　事業別　マンホール間距離
3.50
4.30
マンホールの支距
5.390
管底高
S.60　VP　単　49.35
⊙250　8.9 ‰
管径　勾配
5.001
管底高
4.996
管底高
起点
流水方向