


加茂市公共下水道台帳施設平面図 G12-4 (汚水)

平成六年十二月調製

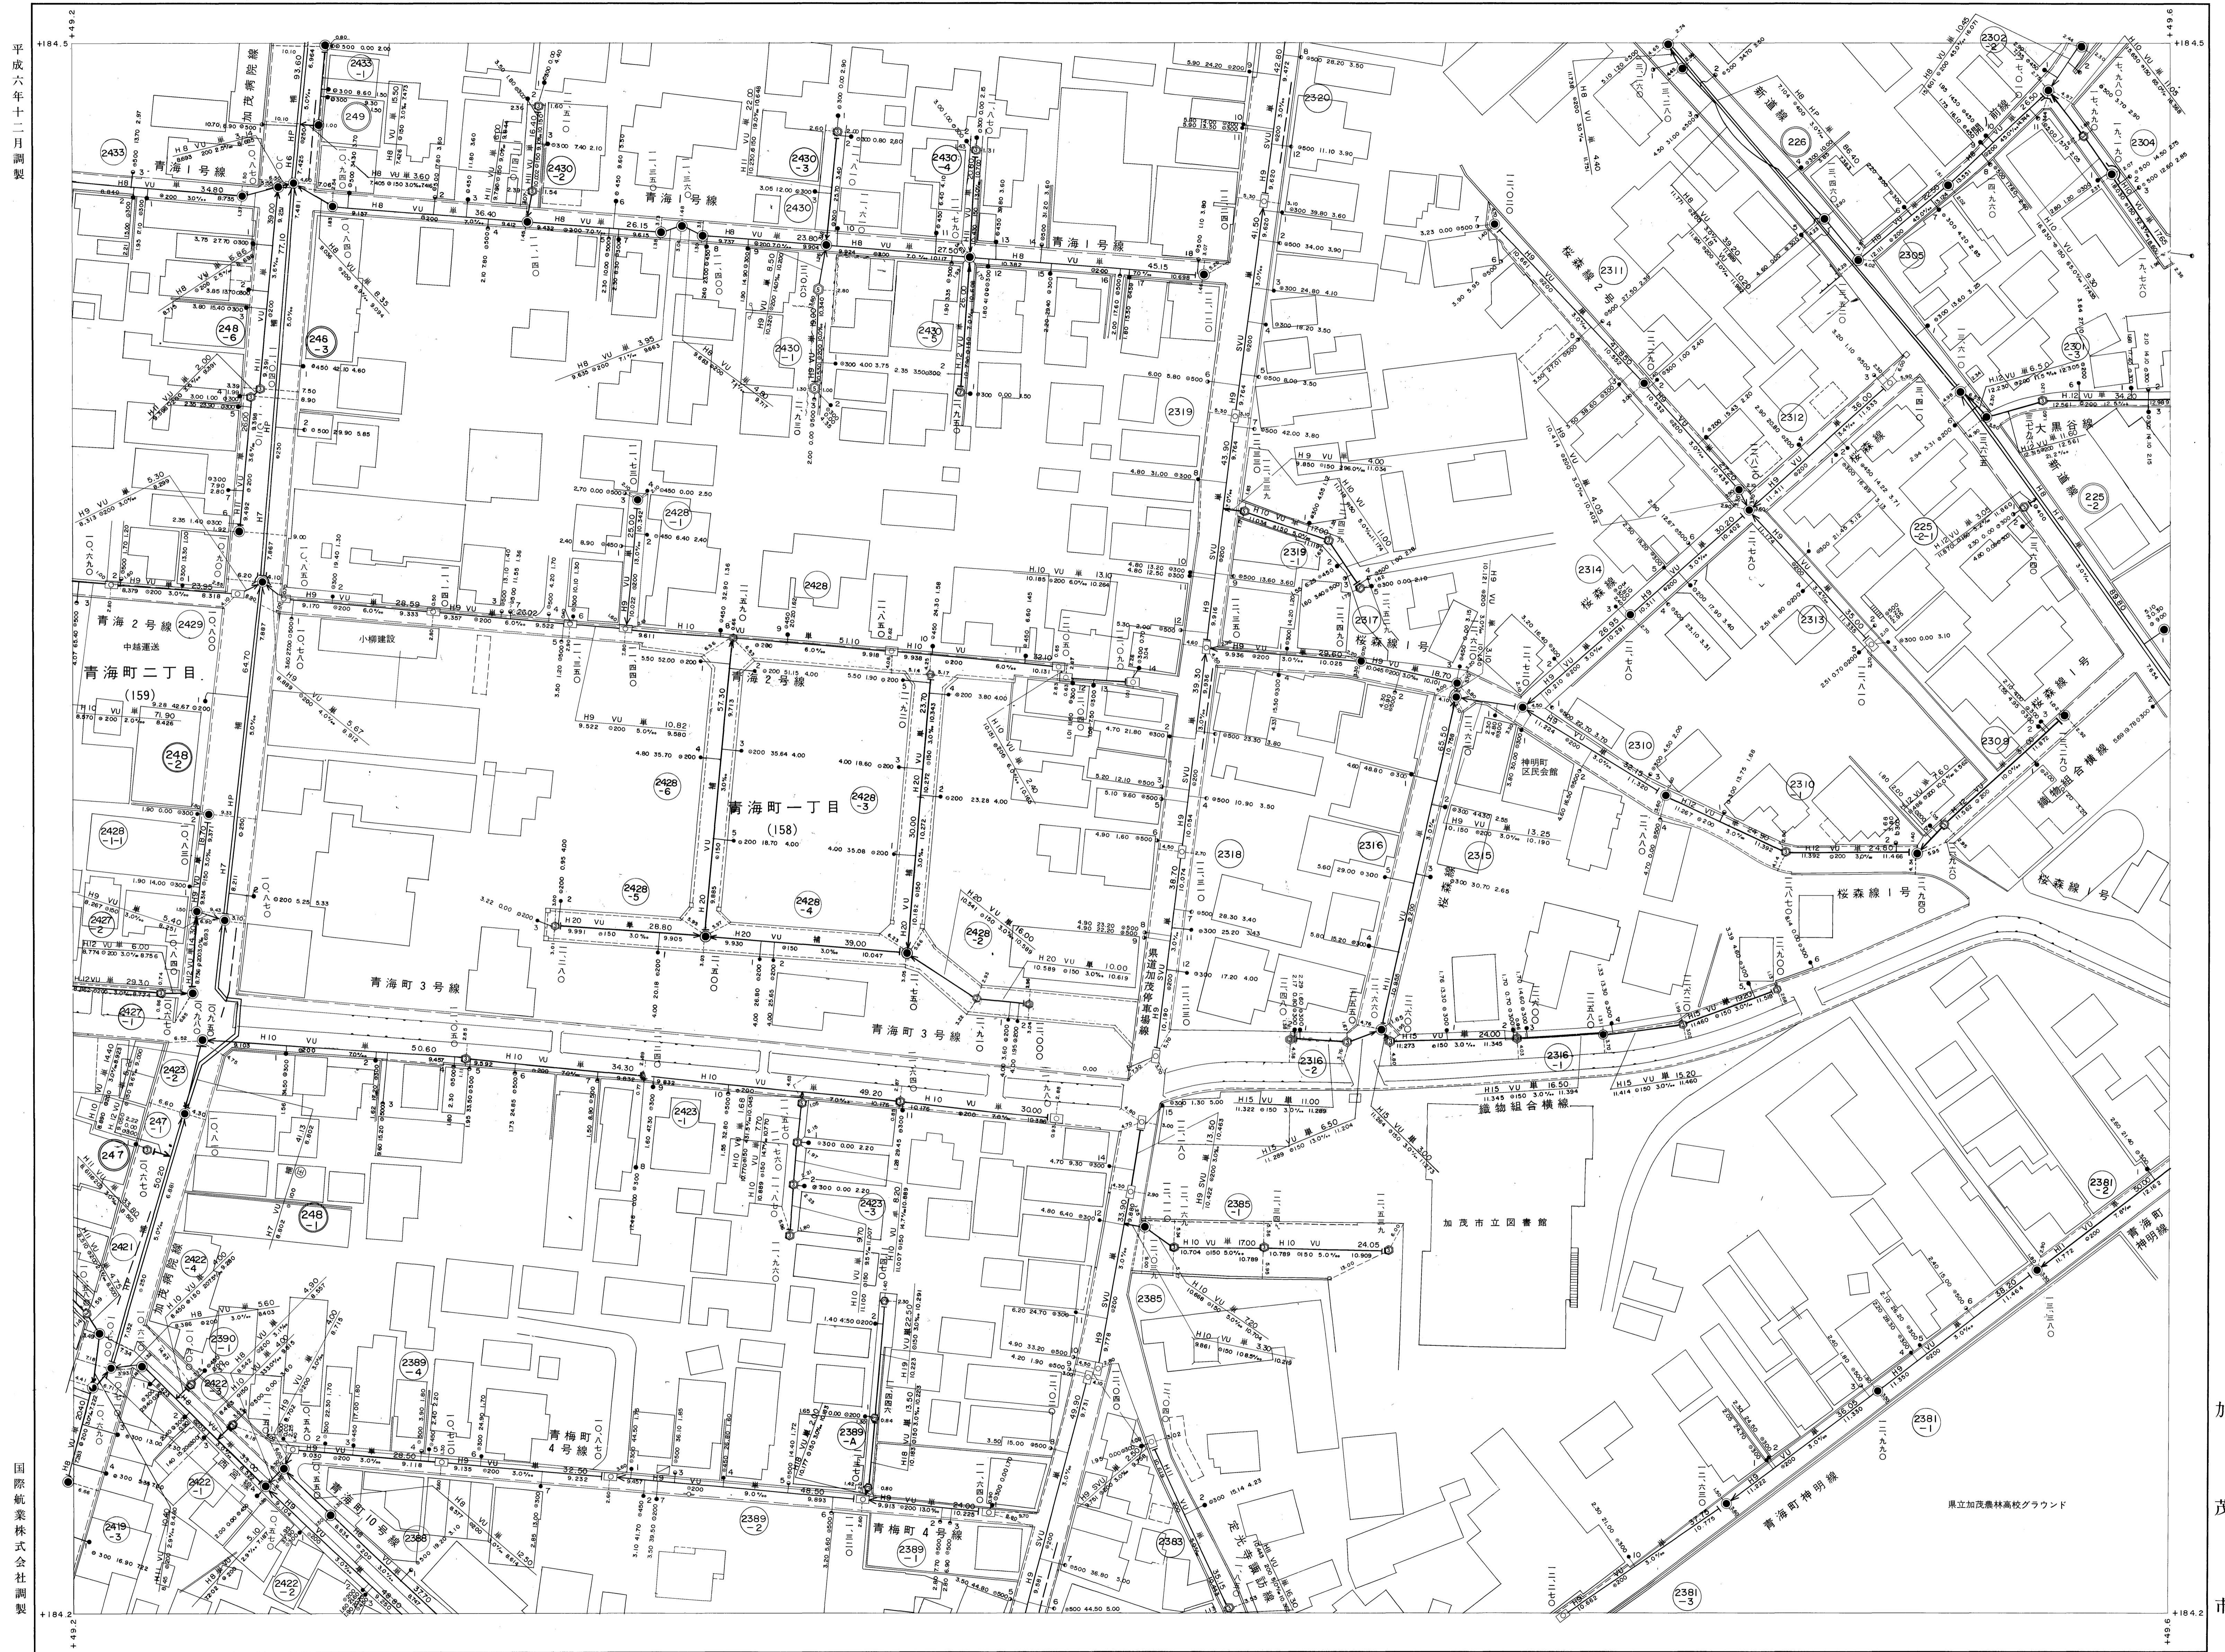


| | | |
|-------|-------|-------|
| G12-1 | G12-2 | G13-1 |
| G12-3 | G12-4 | G13-3 |
| G17-1 | G17-2 | G18-1 |

- 記号 種別
- 官民境界
 - 行政区界
 - 排水区界
 - 分區界
 - 幹線管きよ
 - マスマンホール
 - 点検マンホール
 - 正・長方形きよマンホール
 - 高てい形きよマンホール
 - 副管付マンホール
 - ランプマンホール
 - 汚水幹線取付管
 - 汚水側取付管
 - 伏掛(マンホール)管
 - ポンプ場
 - 処理場
- VU 塩化ビニール
HP 鉄管コンクリート
CPC 合成鋼管

国際航業株式会社調製

加茂市

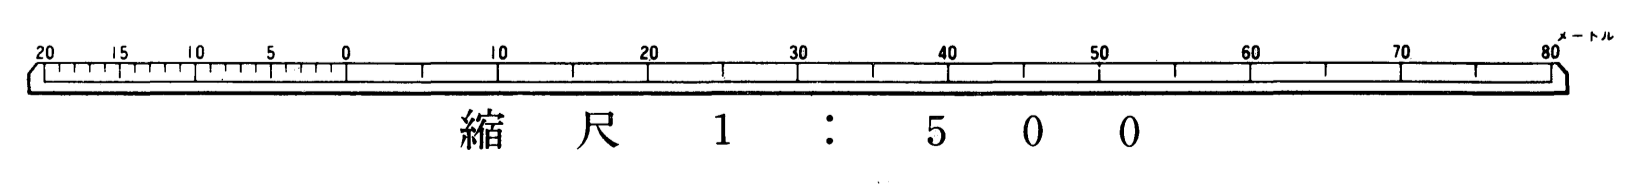

