


加茂市公共下水道台帳施設平面図 G16-3 (汚水)


平成元年三月調製

国際航業株式会社調製

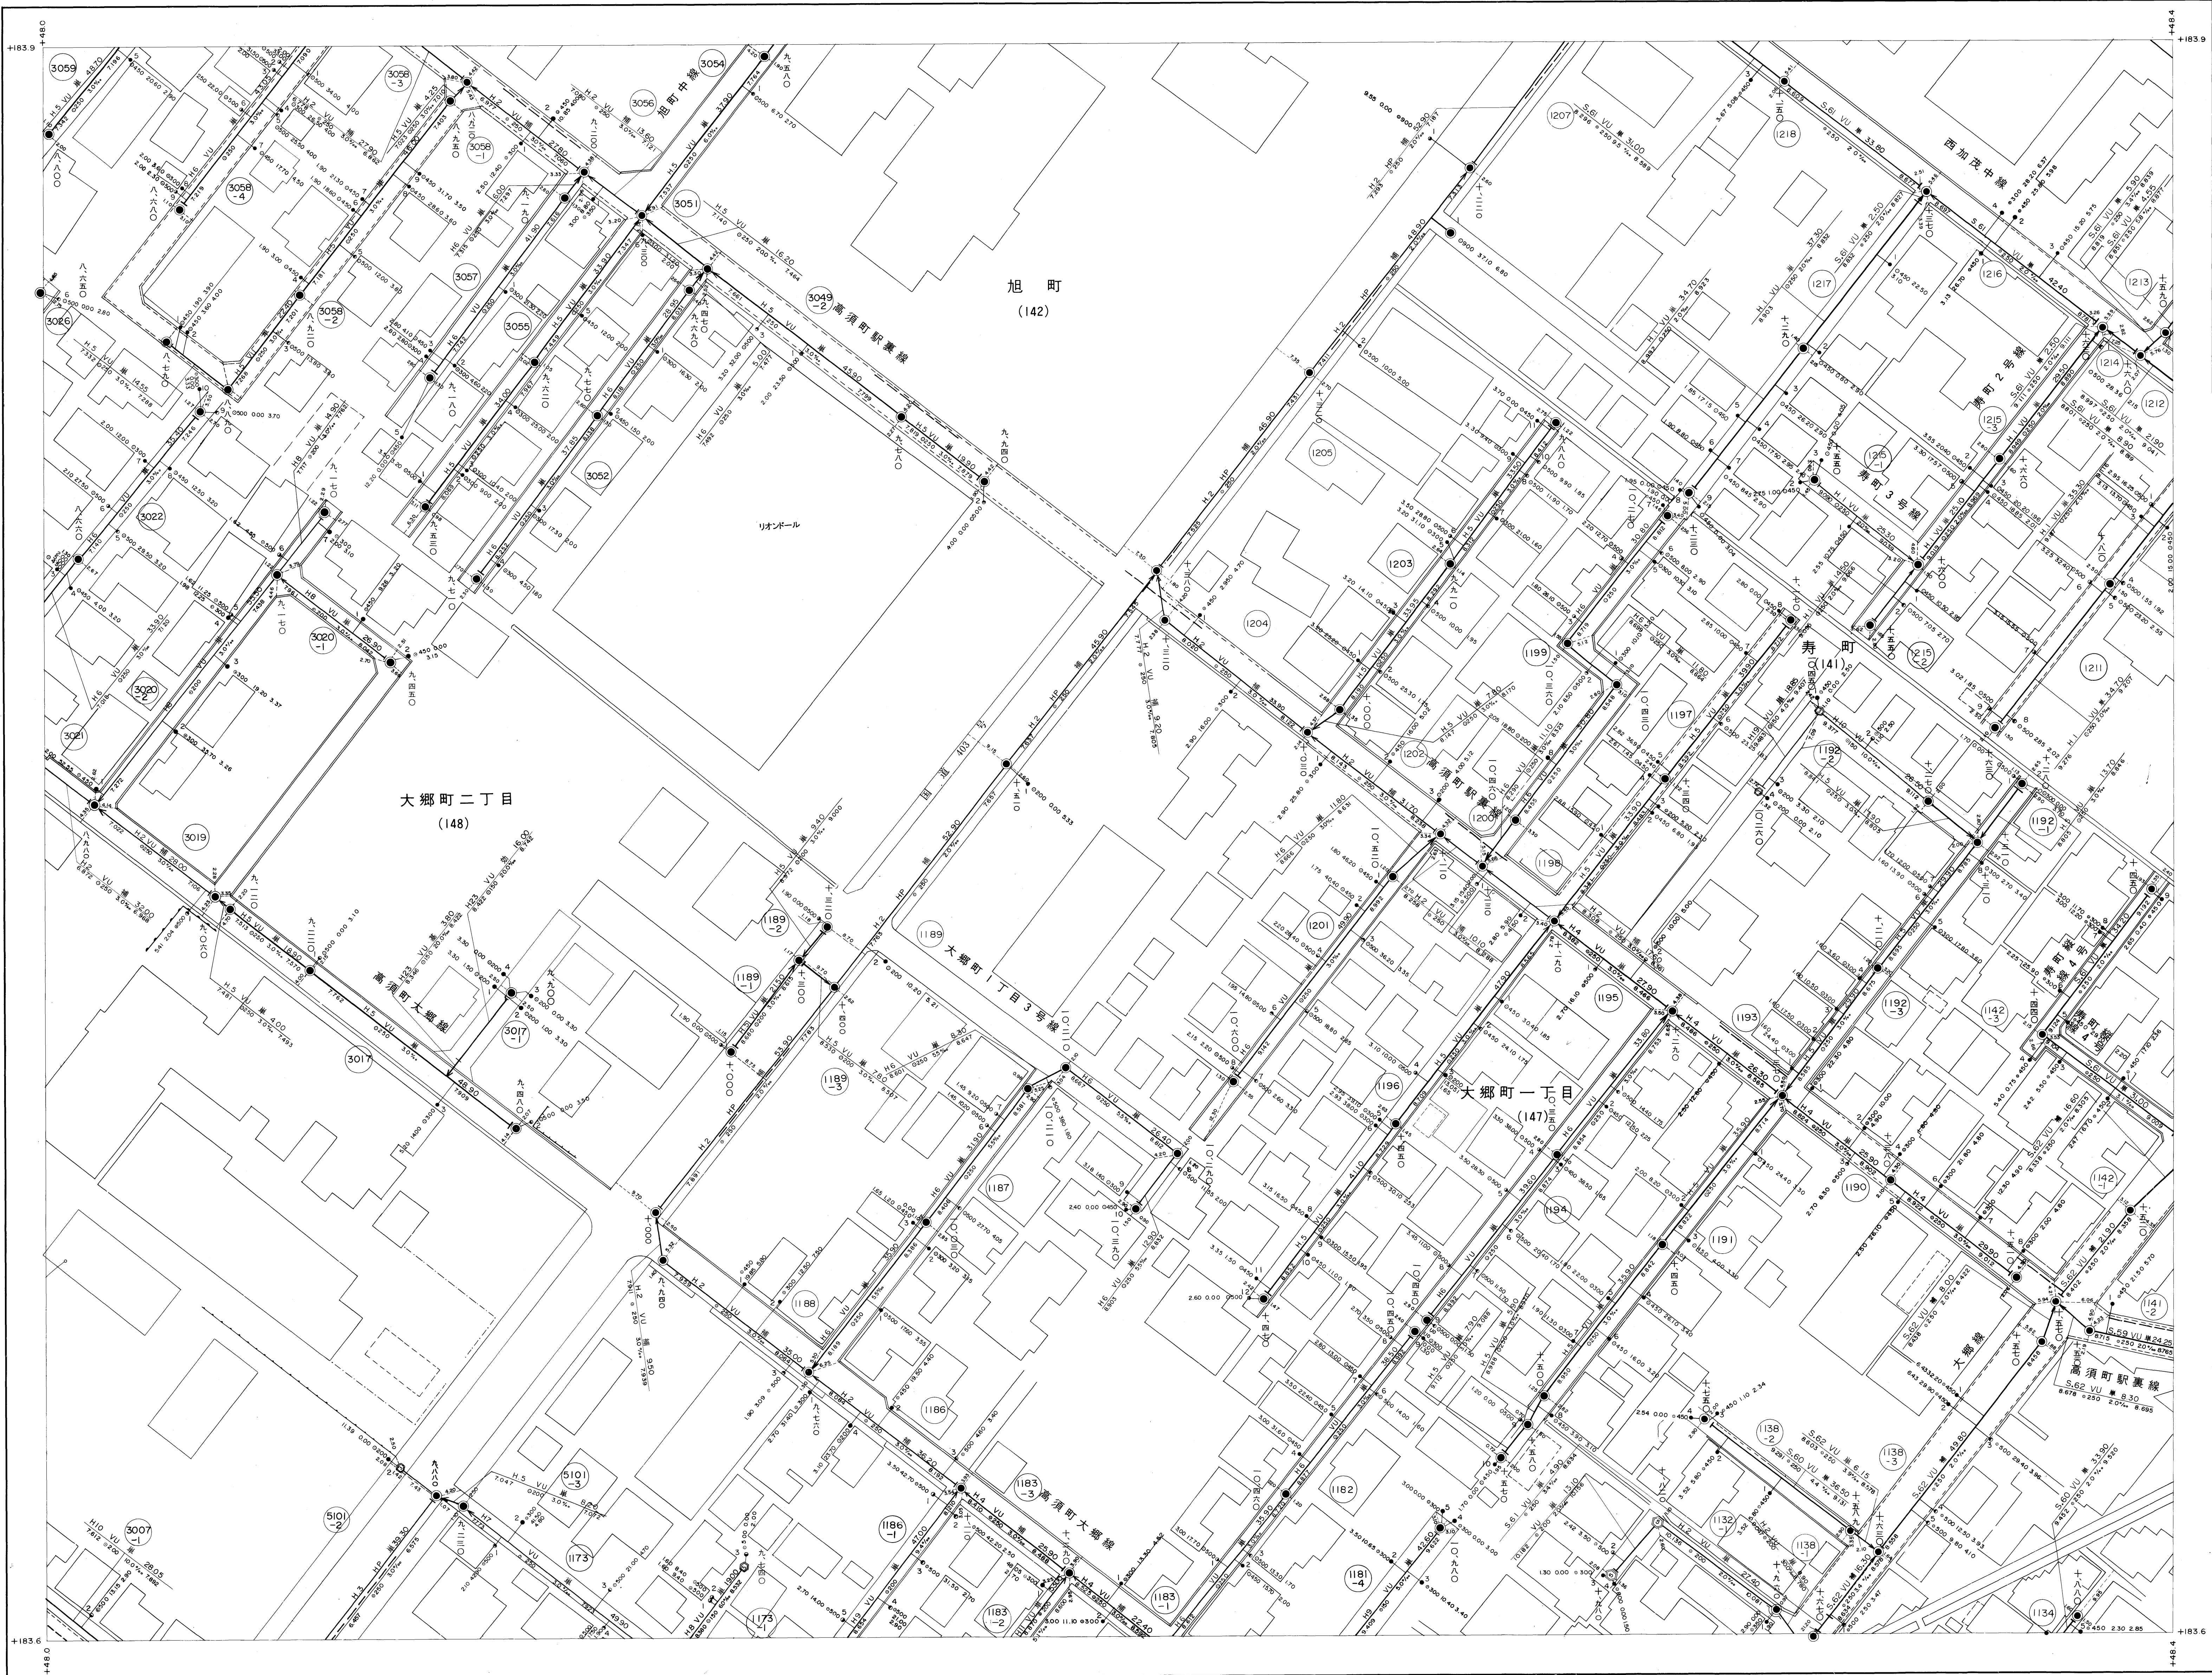

F20-2G16-1	G16-2
F20-4G16-3	G16-4
F25-2G21-1	G21-2

- 記号 種別
- 官民境界
 - - - 行政区界
 - - - 排水区界
 - - - 分區界
 - 幹線管きよ
 - 枝線管きよ
 - 1号マンホール (900mm×900mm)
 - 2号マンホール (900mm×1200mm)
 - 3号マンホール (900mm×1500mm)
 - 4号マンホール (900mm×1800mm)
 - 5号マンホール (900mm×2100mm)
 - 6号マンホール (900mm×2400mm)
 - 特殊マンホール
 - 特1号マンホール (900mm×900mm)
 - 特2号マンホール (900mm×1200mm)
 - 特3号マンホール (900mm×1500mm)
 - 特4号マンホール (900mm×1800mm)
 - 特5号マンホール (900mm×2100mm)
 - 特6号マンホール (900mm×2400mm)
 - 特7号マンホール
 - マスマンホール
 - 点検マンホール
 - 正・長方形きよ用マンホール (用いてきよきよ)
 - 副管付マンホール
 - ランプホール
 - 汚水取込管
 - 汚水取込管 (5インチ)
 - 伏設マンホール
 - ポンプ場
 - 処理場
- VU 塩化ビニール
HP 鉄筋コンクリート
CPC 合成鋼管

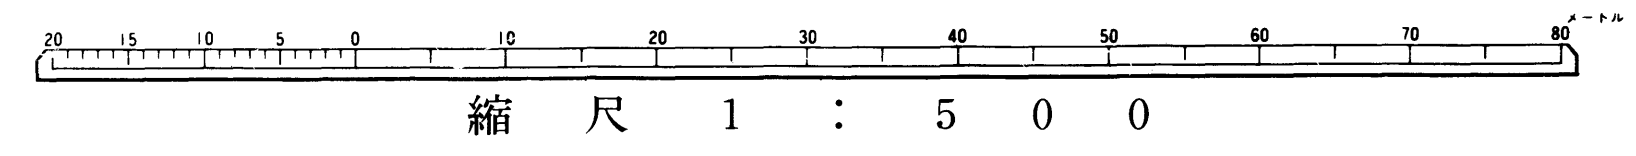

七

本管から計測する距離	管径番号
上流マンホールからの取付距離	二重丸 幹線
汚水管内径	一重丸 枝線
管上寸法	管径番号
管底寸法	管径番号
管頂寸法	管径番号
管底寸法	管径番号
管頂寸法	管径番号

マンホールの位置

加茂市