


加茂市公共下水道台帳施設平面図 G16-4 (汚水)



平成元年三月調製

国際航業株式会社調製

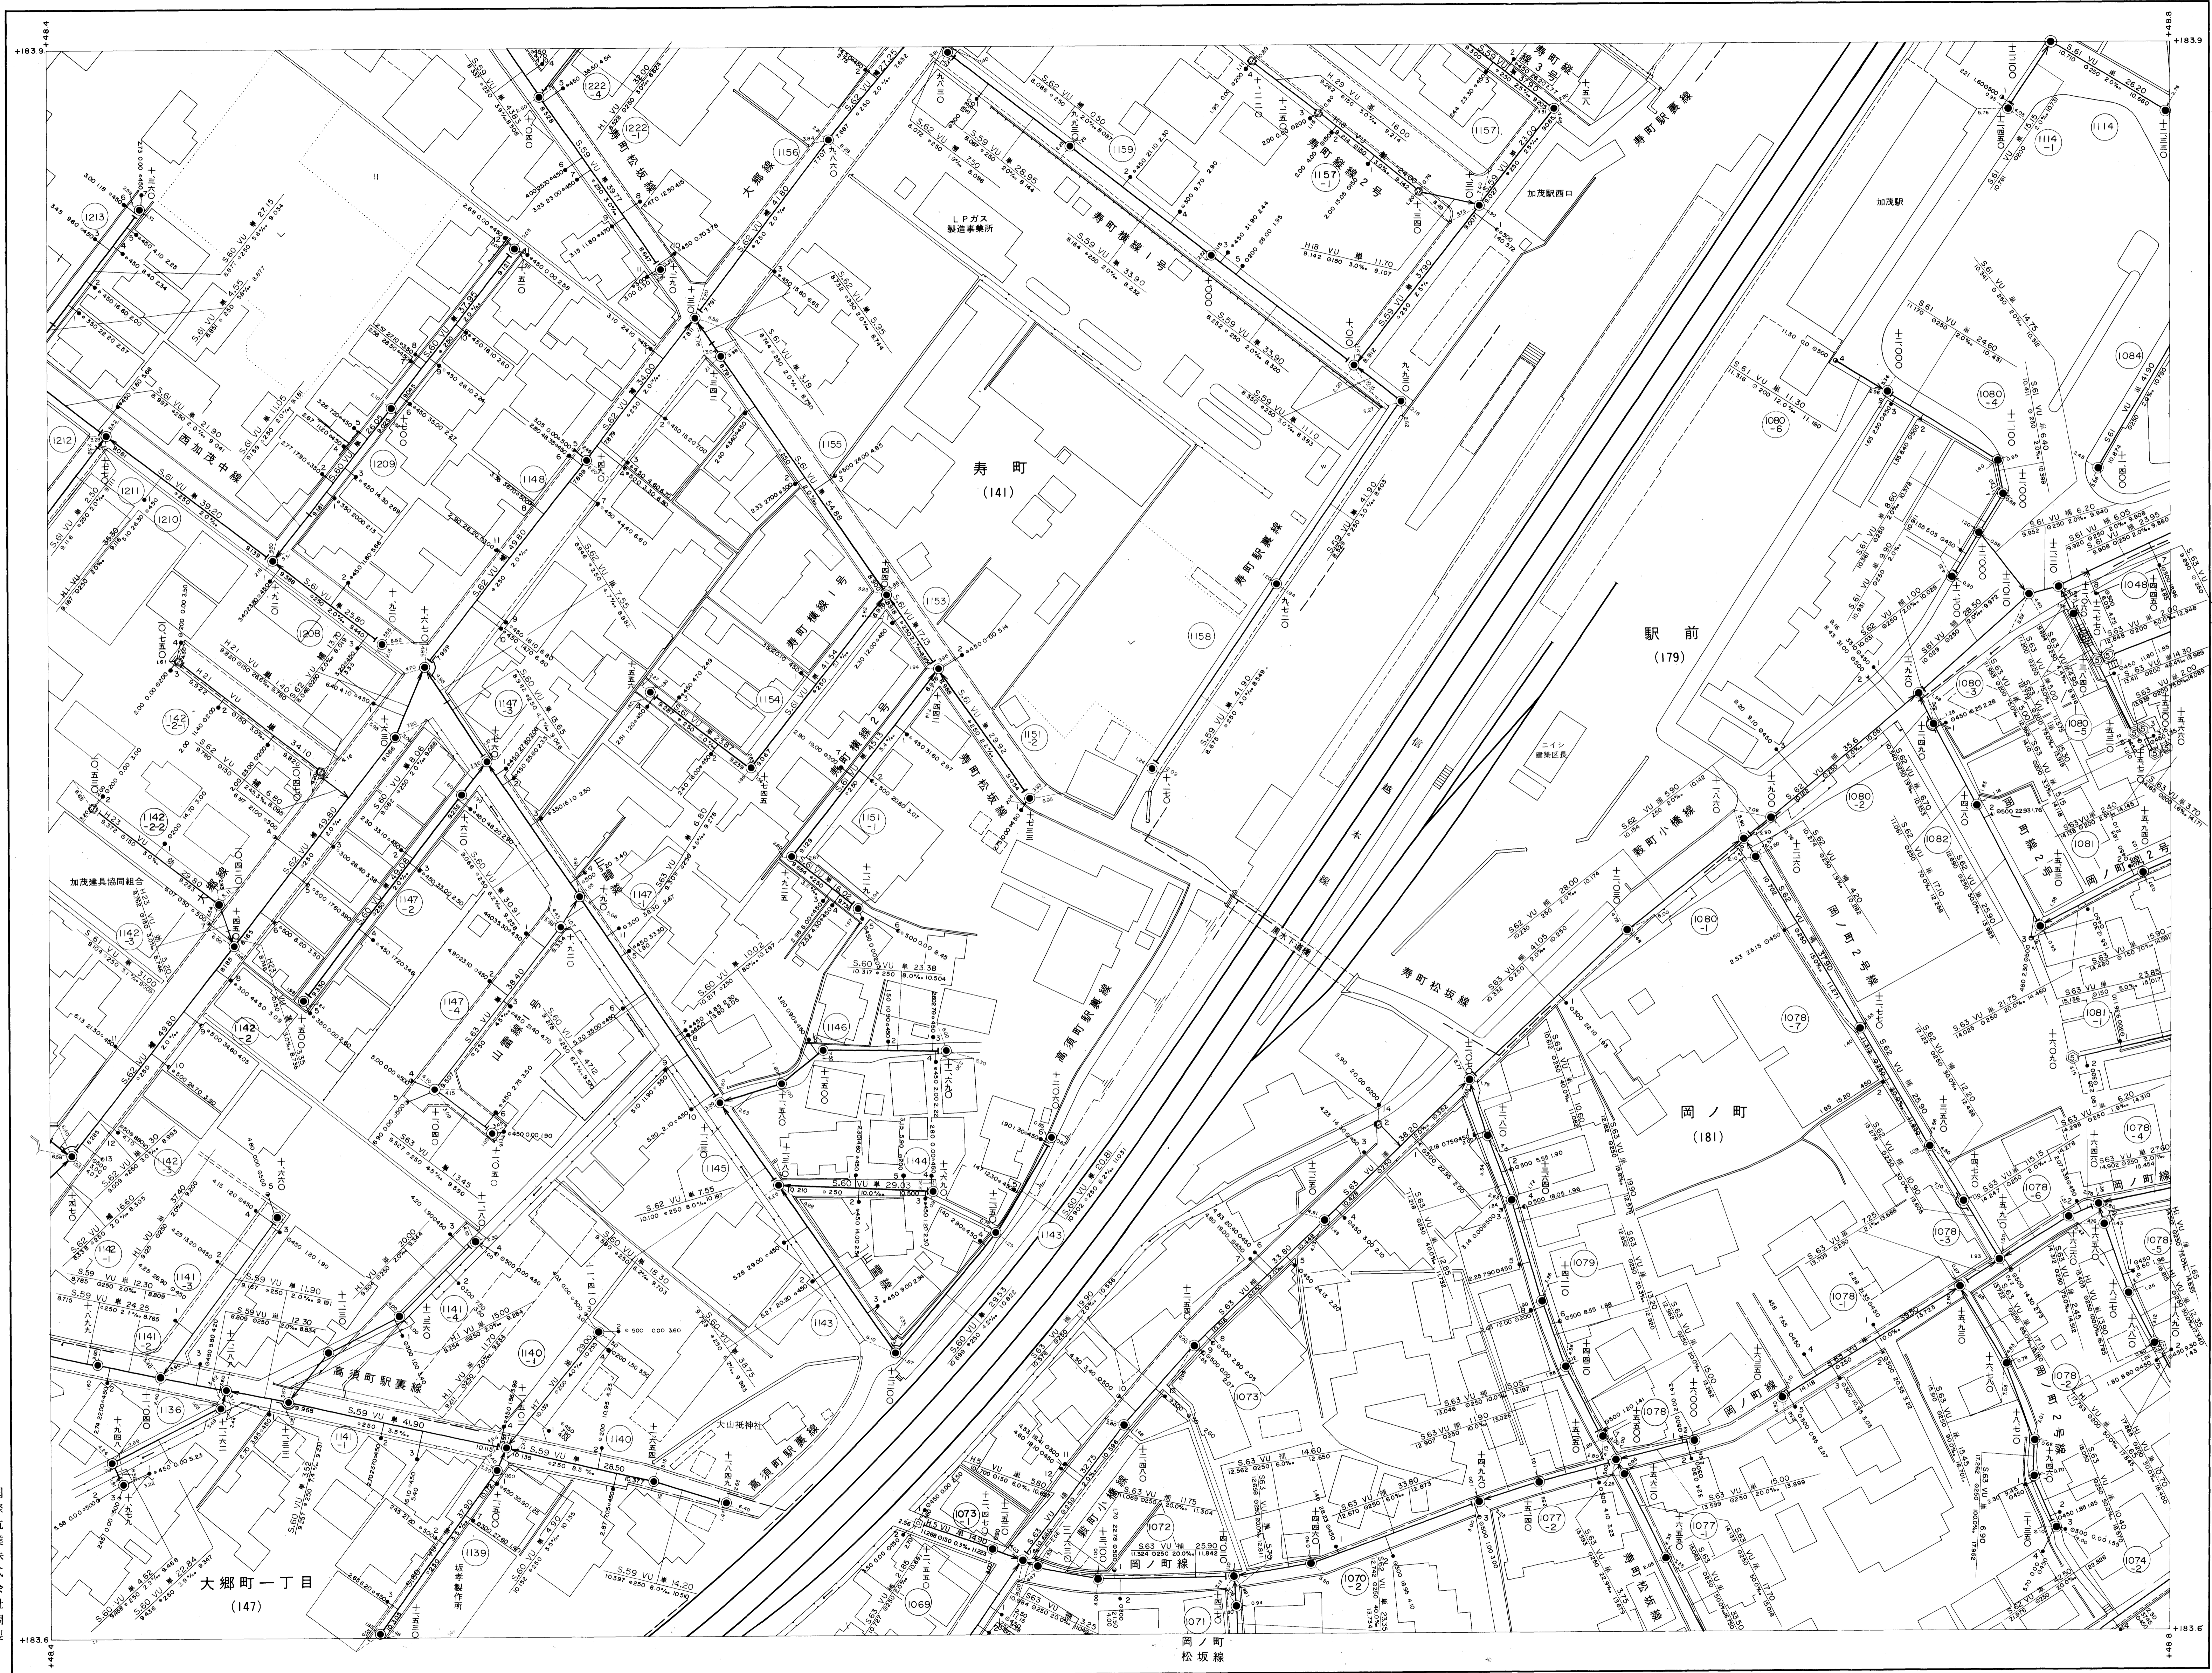

G16-1	G16-2	G17-1
G16-3	G16-4	G17-3
G21-1	G21-2	G22-1

- 記号 種別
- 官民境界
 - 行政区界
 - 排水区界
 - 分區界
 - 幹線管きよ
 - 核線管きよ
 - 1号マンホール (内径150mm)
 - 2号マンホール (内径150mm)
 - 3号マンホール (内径150mm)
 - 4号マンホール (内径150mm)
 - 5号マンホール (内径150mm)
 - 6号マンホール (内径150mm)
 - 特殊マンホール
 - 特1号マンホール (内径150mm)
 - 特2号マンホール (内径150mm)
 - 特3号マンホール (内径150mm)
 - 特4号マンホール (内径150mm)
 - 特5号マンホール (内径150mm)
 - 特6号マンホール (内径150mm)
 - 特7号マンホール (内径150mm)
 - マスマンホール
 - 点検マンホール
 - 止・長方形きよ
 - 用マンホール
 - 用マンホール
 - 副管付マンホール
 - ランプマンホール
 - 汚水検取付管 (コンクリート)
 - 汚水検取付管 (コンクリート)
 - 汚水検取付管 (コンクリート)
 - ボンプ場
 - 処理場
- VU 塩化ビニール
HP 黒鉛コンクリート
CPC 合成鋼管

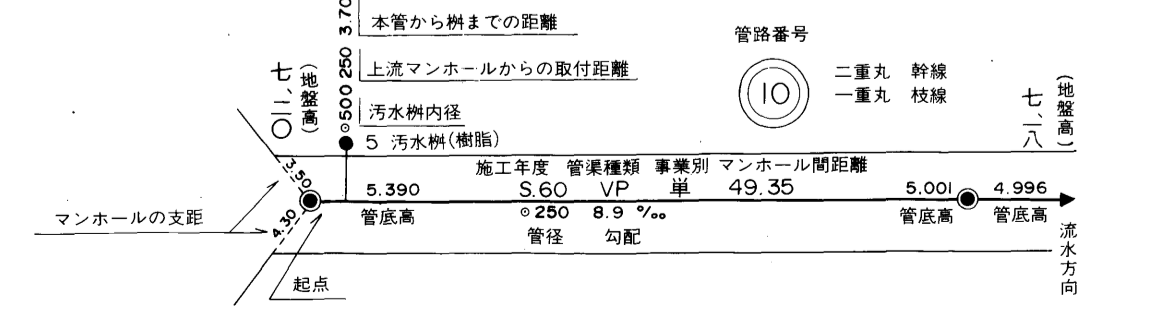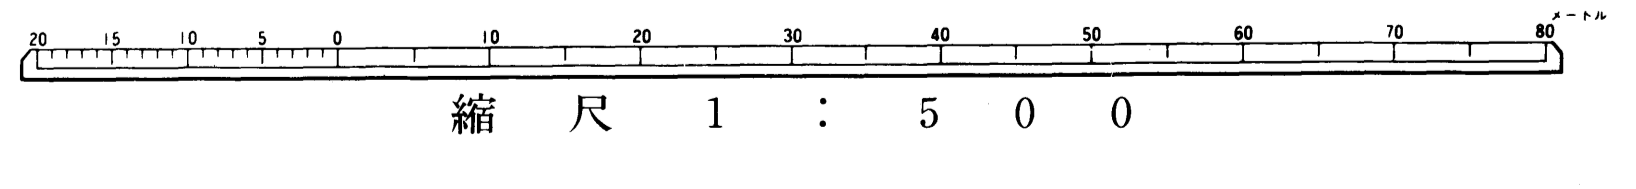

加茂市