加茂市公共下水道台帳施設平面図 G17-4 （汚水）

平成二年三月調整

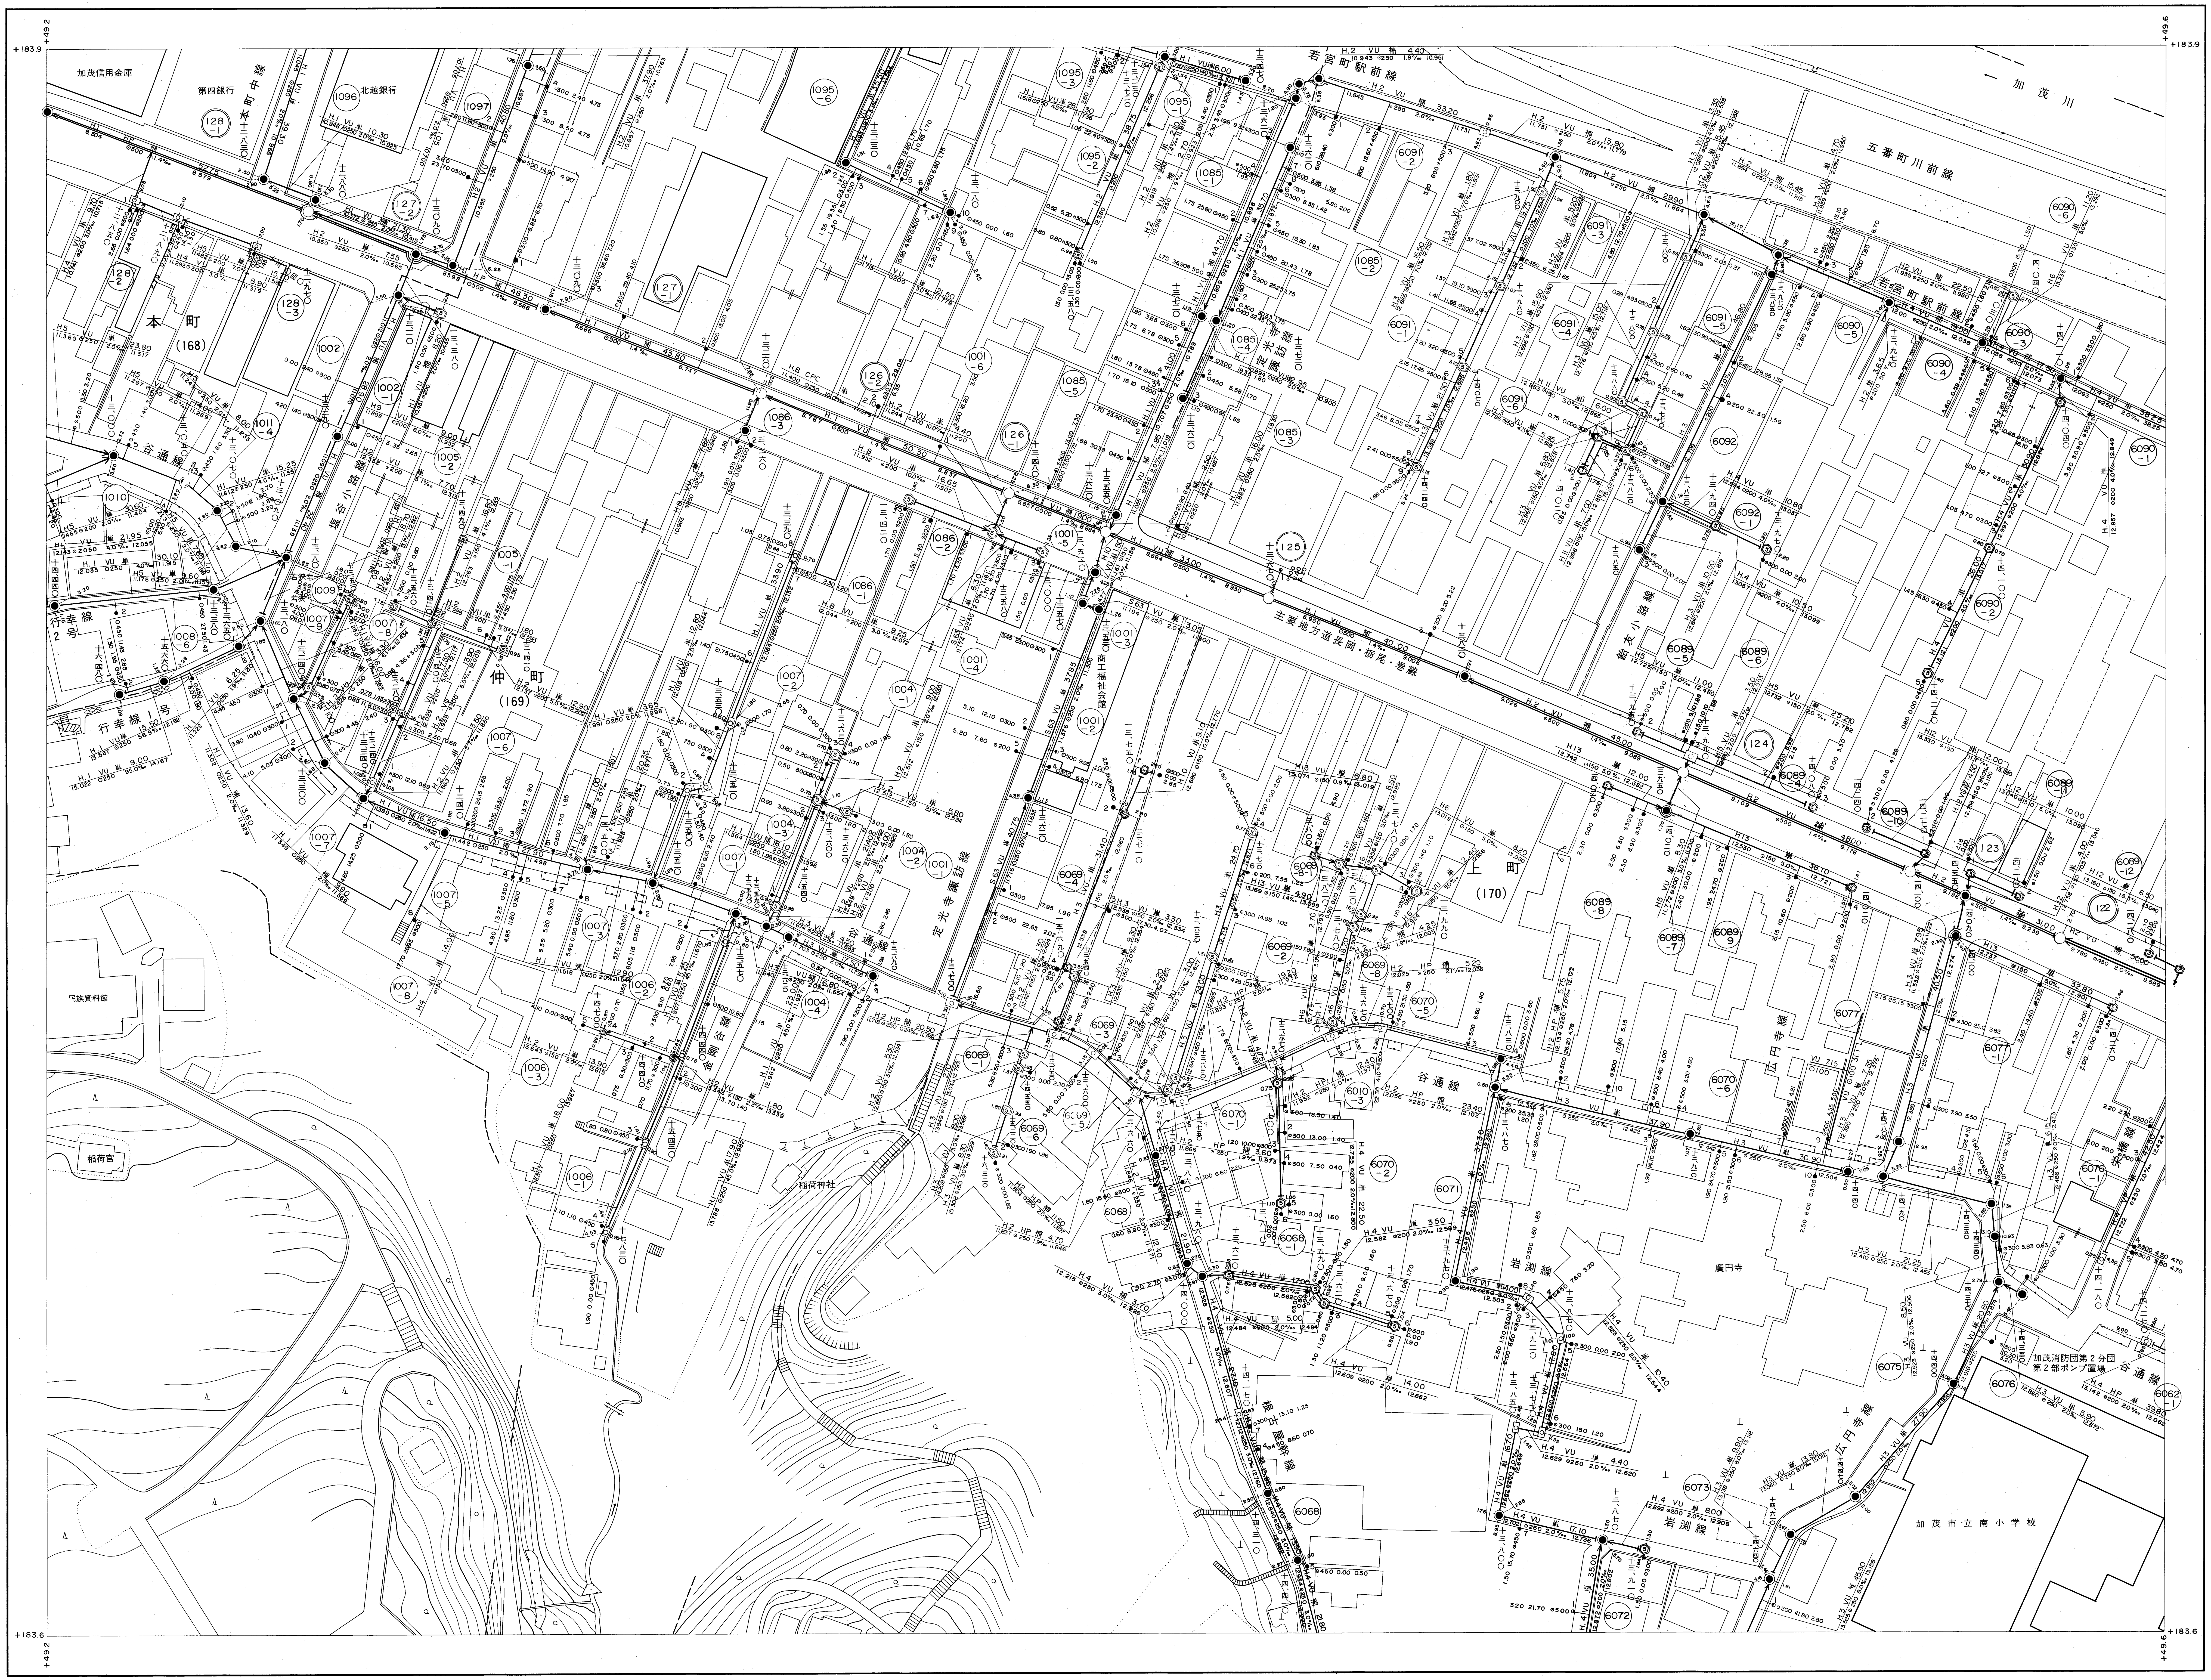
+49.2
+183.9
+49.6
+183.6
加茂川
五番町川前線
若宮町駅前線
本町中線
本町
(168)
仲町
(169)
上町
(170)
谷通線
行幸線2号
行幸線1号
主要地方道長岡・栃尾・巻線
岩淵線
広円寺線
廣円寺
加茂信用金庫
第四銀行
北越銀行
稲荷神社
稲荷宮
加茂消防団第2分団第2部ポンプ置場
加茂市立南小学校

航業株式会社調製

加茂市

G17-1	G17-2	G18-1
G17-3	G17-4	G18-3
G22-1	G22-2	G23-1

記号	種別
―	官民境界
―‐‐―	行政区界
―‐‐―	排水区界
―‐―	分区界
═	幹線管きょ
━	枝線管きょ
◉	1号マンホール（内径 90cm 円形）
○	2号マンホール（内径 120cm 円形）
○	3号マンホール（内径 150cm 円形）
◎	4号マンホール（内径 180cm 円形）
◉	5号マンホール（内径210cm×120cm角形）
□	6号マンホール（内径260cm×120cm角形）
⌂	特殊マンホール
▭	特1号マンホール（内径60cm×90cm角形）
◬	特2号マンホール（内径120cm×120cm角形）
◬	特3号マンホール（内径140cm×120cm角形）
◬	特4号マンホール（内径180cm×120cm角形）
◬	特5号マンホール
▲	特6号マンホール
△	特7号マンホール
⬡	マスマンホール
■	点検マンホール
●	正・長方形きょ用マンホール
●	馬てい形きょ用マンホール
○	副管付マンホール
⊗	ランプホール
●―	汚水桝・及び取付管（樹脂）
●―	汚水桝・及び取付管（コンクリート）
⊠―⊠	伏越（マンホール・管渠）
▭	ポンプ場
▭	処理場

VU	塩化ビニール
HP	鉄筋コンクリート
CPC	合成鋼管

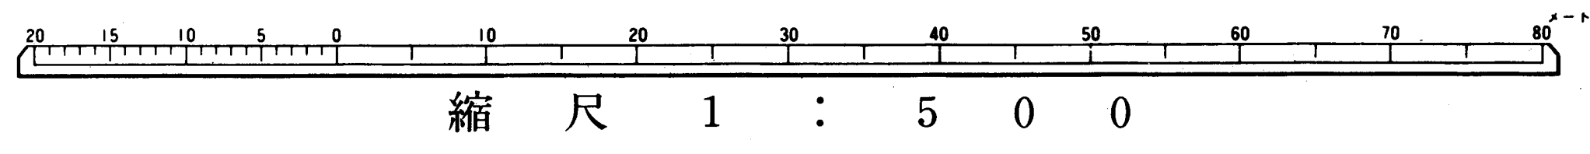
20
15
10
5
0
10
20
30
40
50
60
70
80
メートル

縮尺 1：500

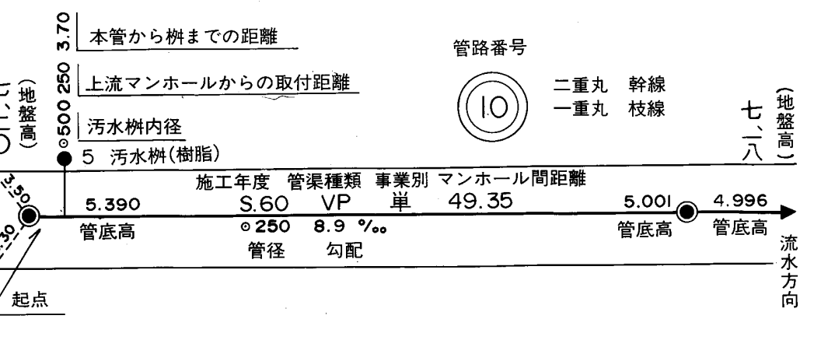
本管から桝までの距離
上流マンホールからの取付距離
汚水桝内径
5 汚水桝（樹脂）
3.70
250
⊙500
七、二〇（地盤高）
七、二八（地盤高）
管路番号
10
二重丸 幹線
一重丸 枝線
施工年度 管渠種類 事業別 マンホール間距離
5.390
S.60
VP
単
49.35
5.001
4.996
管底高
⊙250
8.9 ‰
管径
勾配
ールの支距
3.50
4.30
起点
流水方向