加茂市公共下水道台帳施設平面図 G18-3（汚水）

平成十二年三月調整

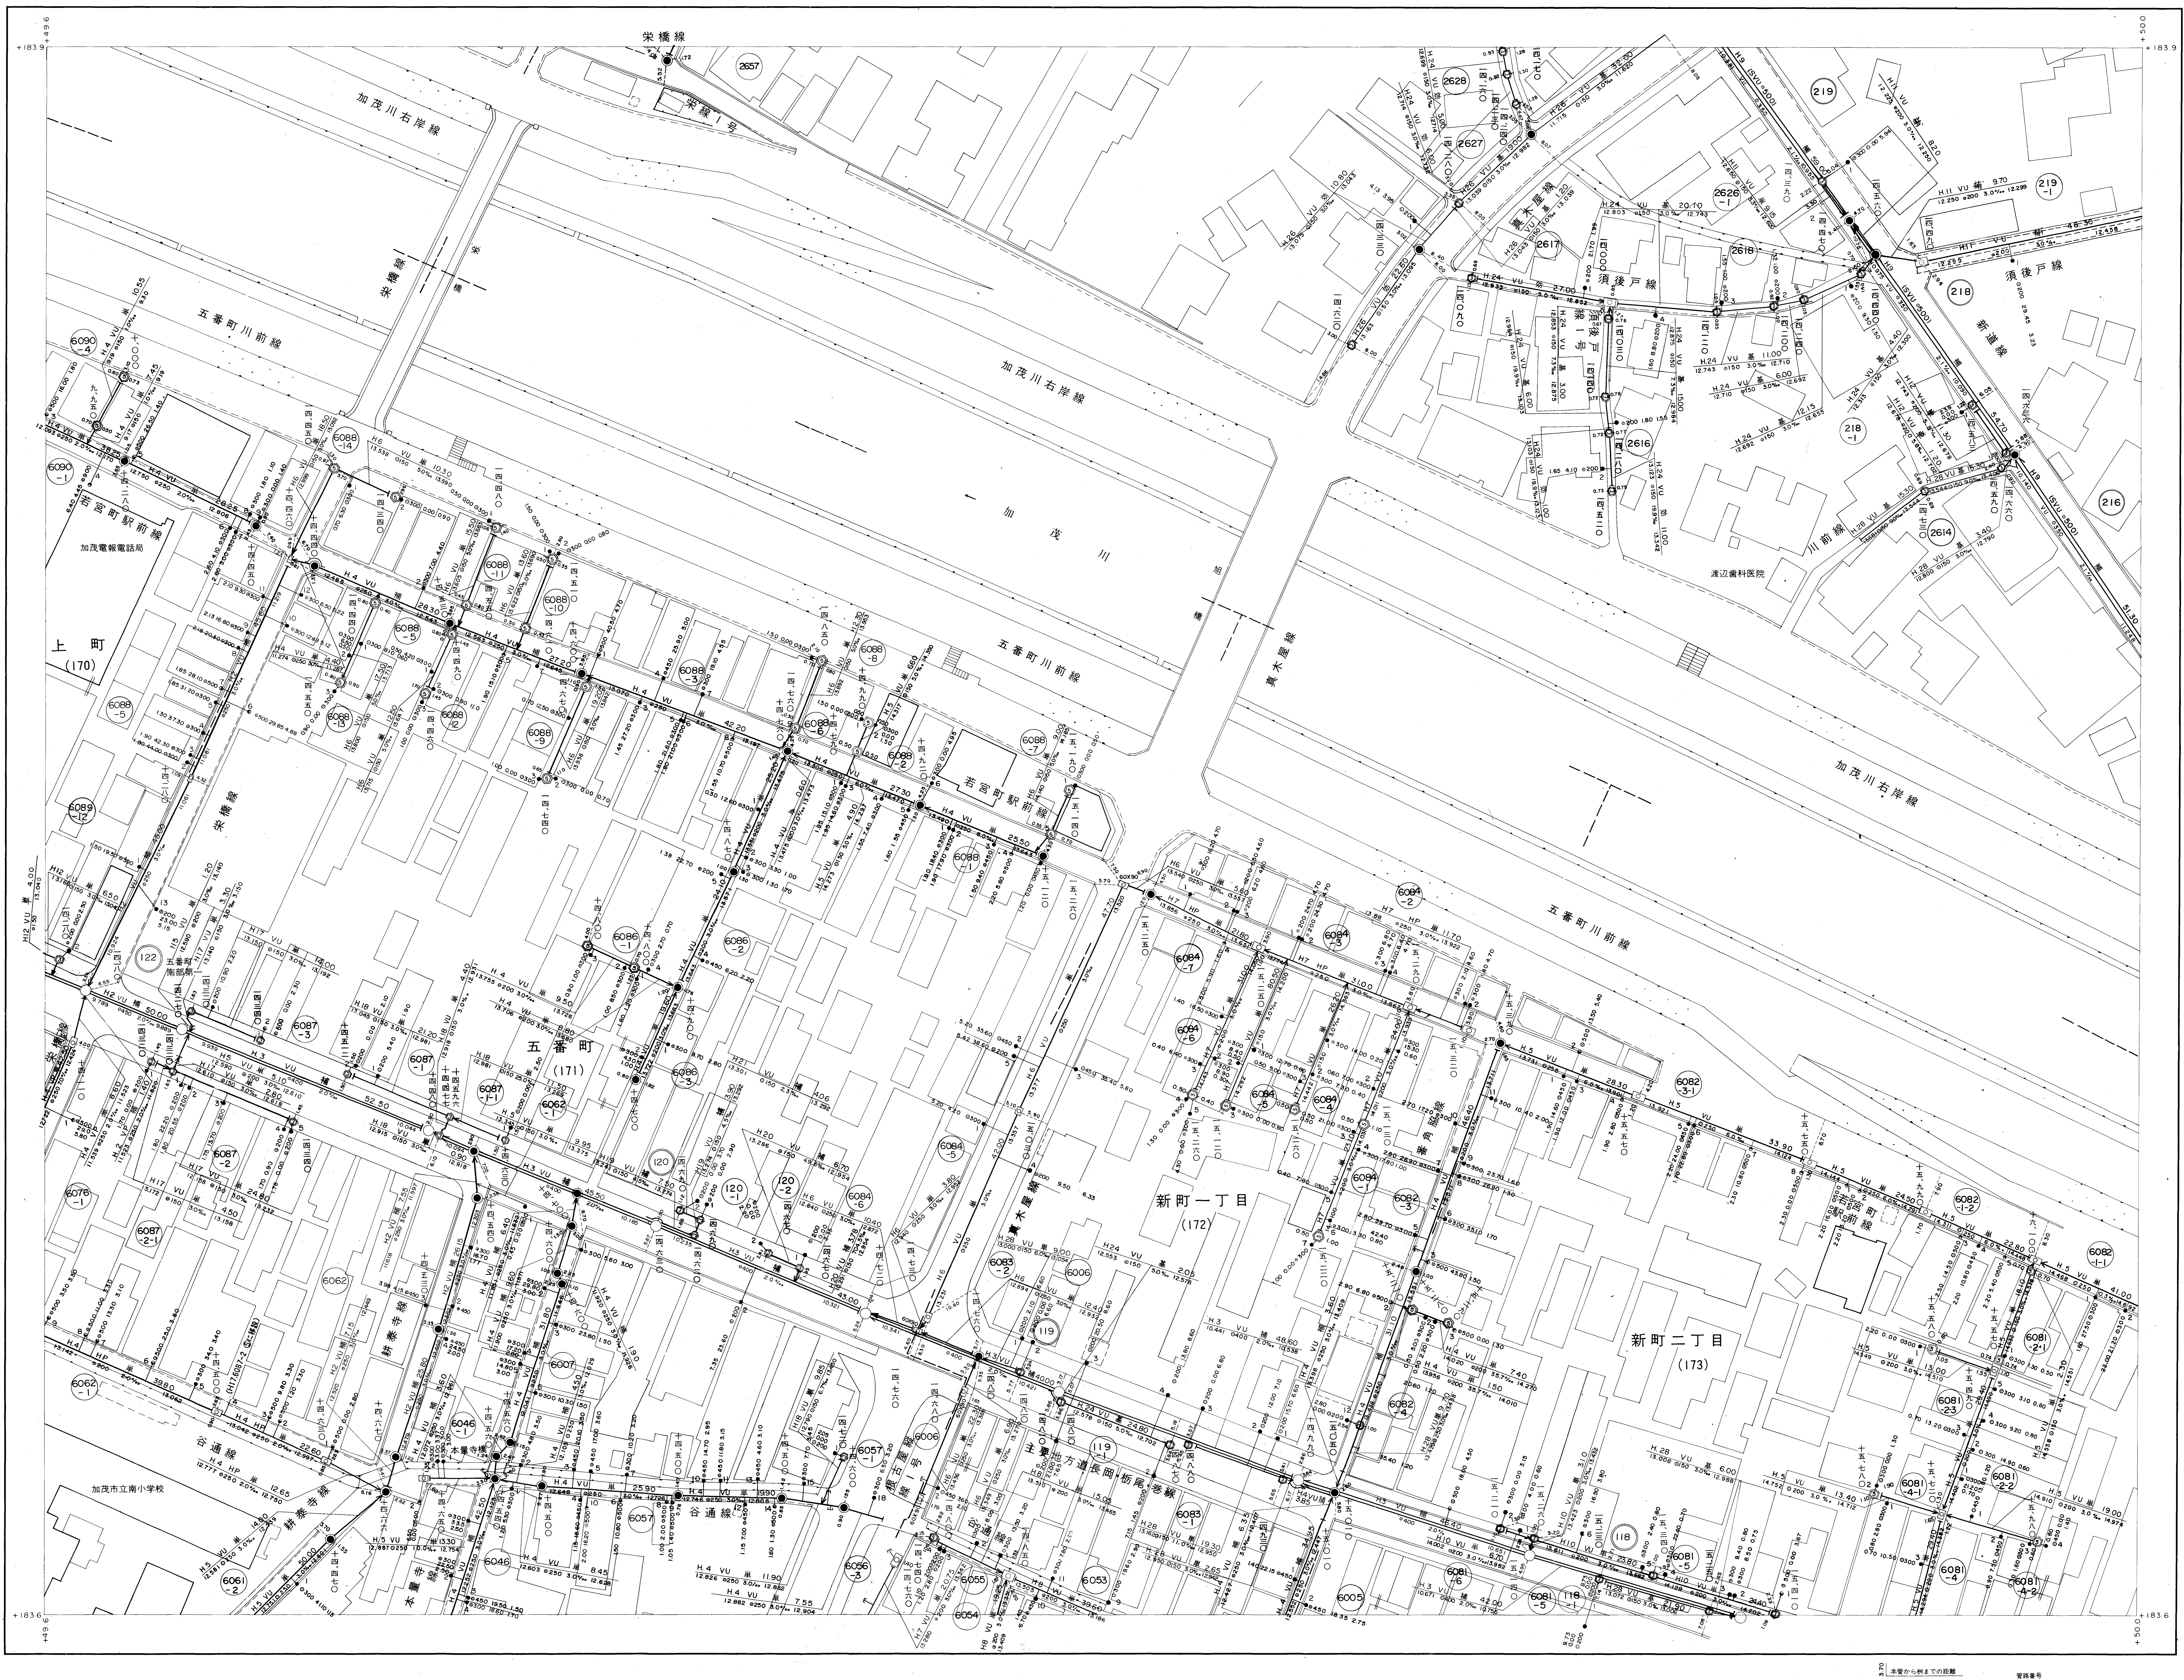
+183.9
+49.6
+50.0
+183.6
栄橋線
栄橋1号
栄橋
加茂川右岸線
五番町川前線
若宮町駅前線
加茂電報電話局
上町
(170)
五番町
(171)
新町一丁目
(172)
新町二丁目
(173)
加茂川
真木屋線
須後戸線
新道線
川前線
渡辺歯科医院
谷通線
本量寺線
新幸寺線
加茂市立南小学校

加茂市

G17-2	G18-1	G18-2
G17-4	G18-3	G18-4
G22-2	G23-1	G23-2

記号	種別
───	官民境界
─ - - ─	行政区界
─ - · ─	排水区界
─ · ─	分区界
═══	幹線管きょ
━━━	枝線管きょ
◉	1号マンホール（内径 90cm 円形）
○	2号マンホール（内径 120cm 円形）
○	3号マンホール（内径 150cm 円形）
◎	4号マンホール（内径 180cm 円形）
◉	5号マンホール（内径210cm×120cm角形）
□	6号マンホール（内径260cm×120cm角形）
⌂	特殊マンホール
▣	特1号マンホール（内径60cm×90cm角形）
▲	特2号マンホール（内径120cm×120cm角形）
△	特3号マンホール（内径140cm×120cm角形）
△	特4号マンホール（内径180cm×120cm角形）
△	特5号マンホール
▲	特6号マンホール
△	特7号マンホール
⬡	マスマンホール
■	点検マンホール
●	正・長方形きょ用マンホール
●	馬てい形きょ用マンホール
⌒	副管付マンホール
⊗	ランプホール
•──	汚水桝・及び取付管（樹脂）
◦──	汚水桝・及び取付管（コンクリート）
⊠──⊠	伏越（マンホール・管渠）
⊟	ポンプ場
⊟	処理場

VU	塩化ビニール
HP	鉄筋コンクリート
CPC	合成鋼管
SVU	高剛性塩化ビニール

縮 尺 1 : 500

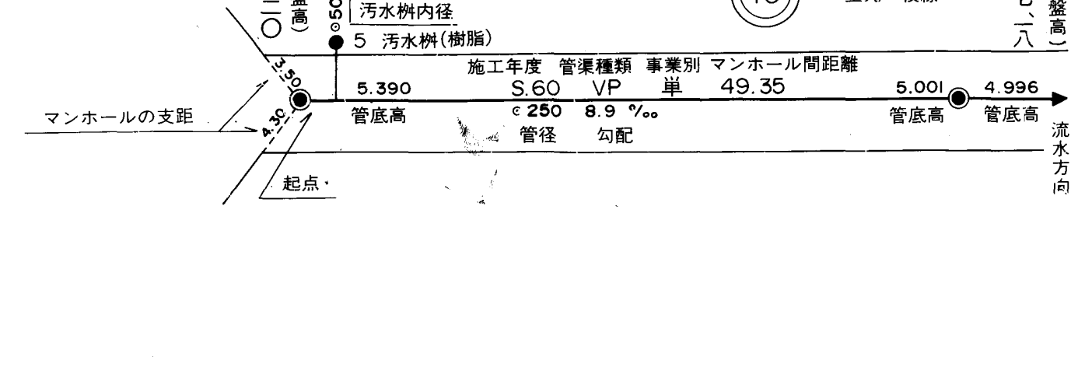
3.70 本管から桝までの距離
250 上流マンホールからの取付距離
⊙500 汚水桝内径
5 汚水桝（樹脂）
七、二〇（地盤高）
七、一八（地盤高）
管路番号
10
二重丸 幹線
一重丸 枝線
施工年度 管渠種類 事業別 マンホール間距離
5.390
S.60 VP 単 49.35
5.001
4.996
管底高
⊘250 8.9 ‰
管径 勾配
管底高
管底高
3.50
4.30
マンホールの支距
起点
流水方向

国際航業株式会社調製