


加茂市公共下水道台帳施設平面図 G19-3 (汚水)


平成十二年十月調製

国際航業株式会社調製

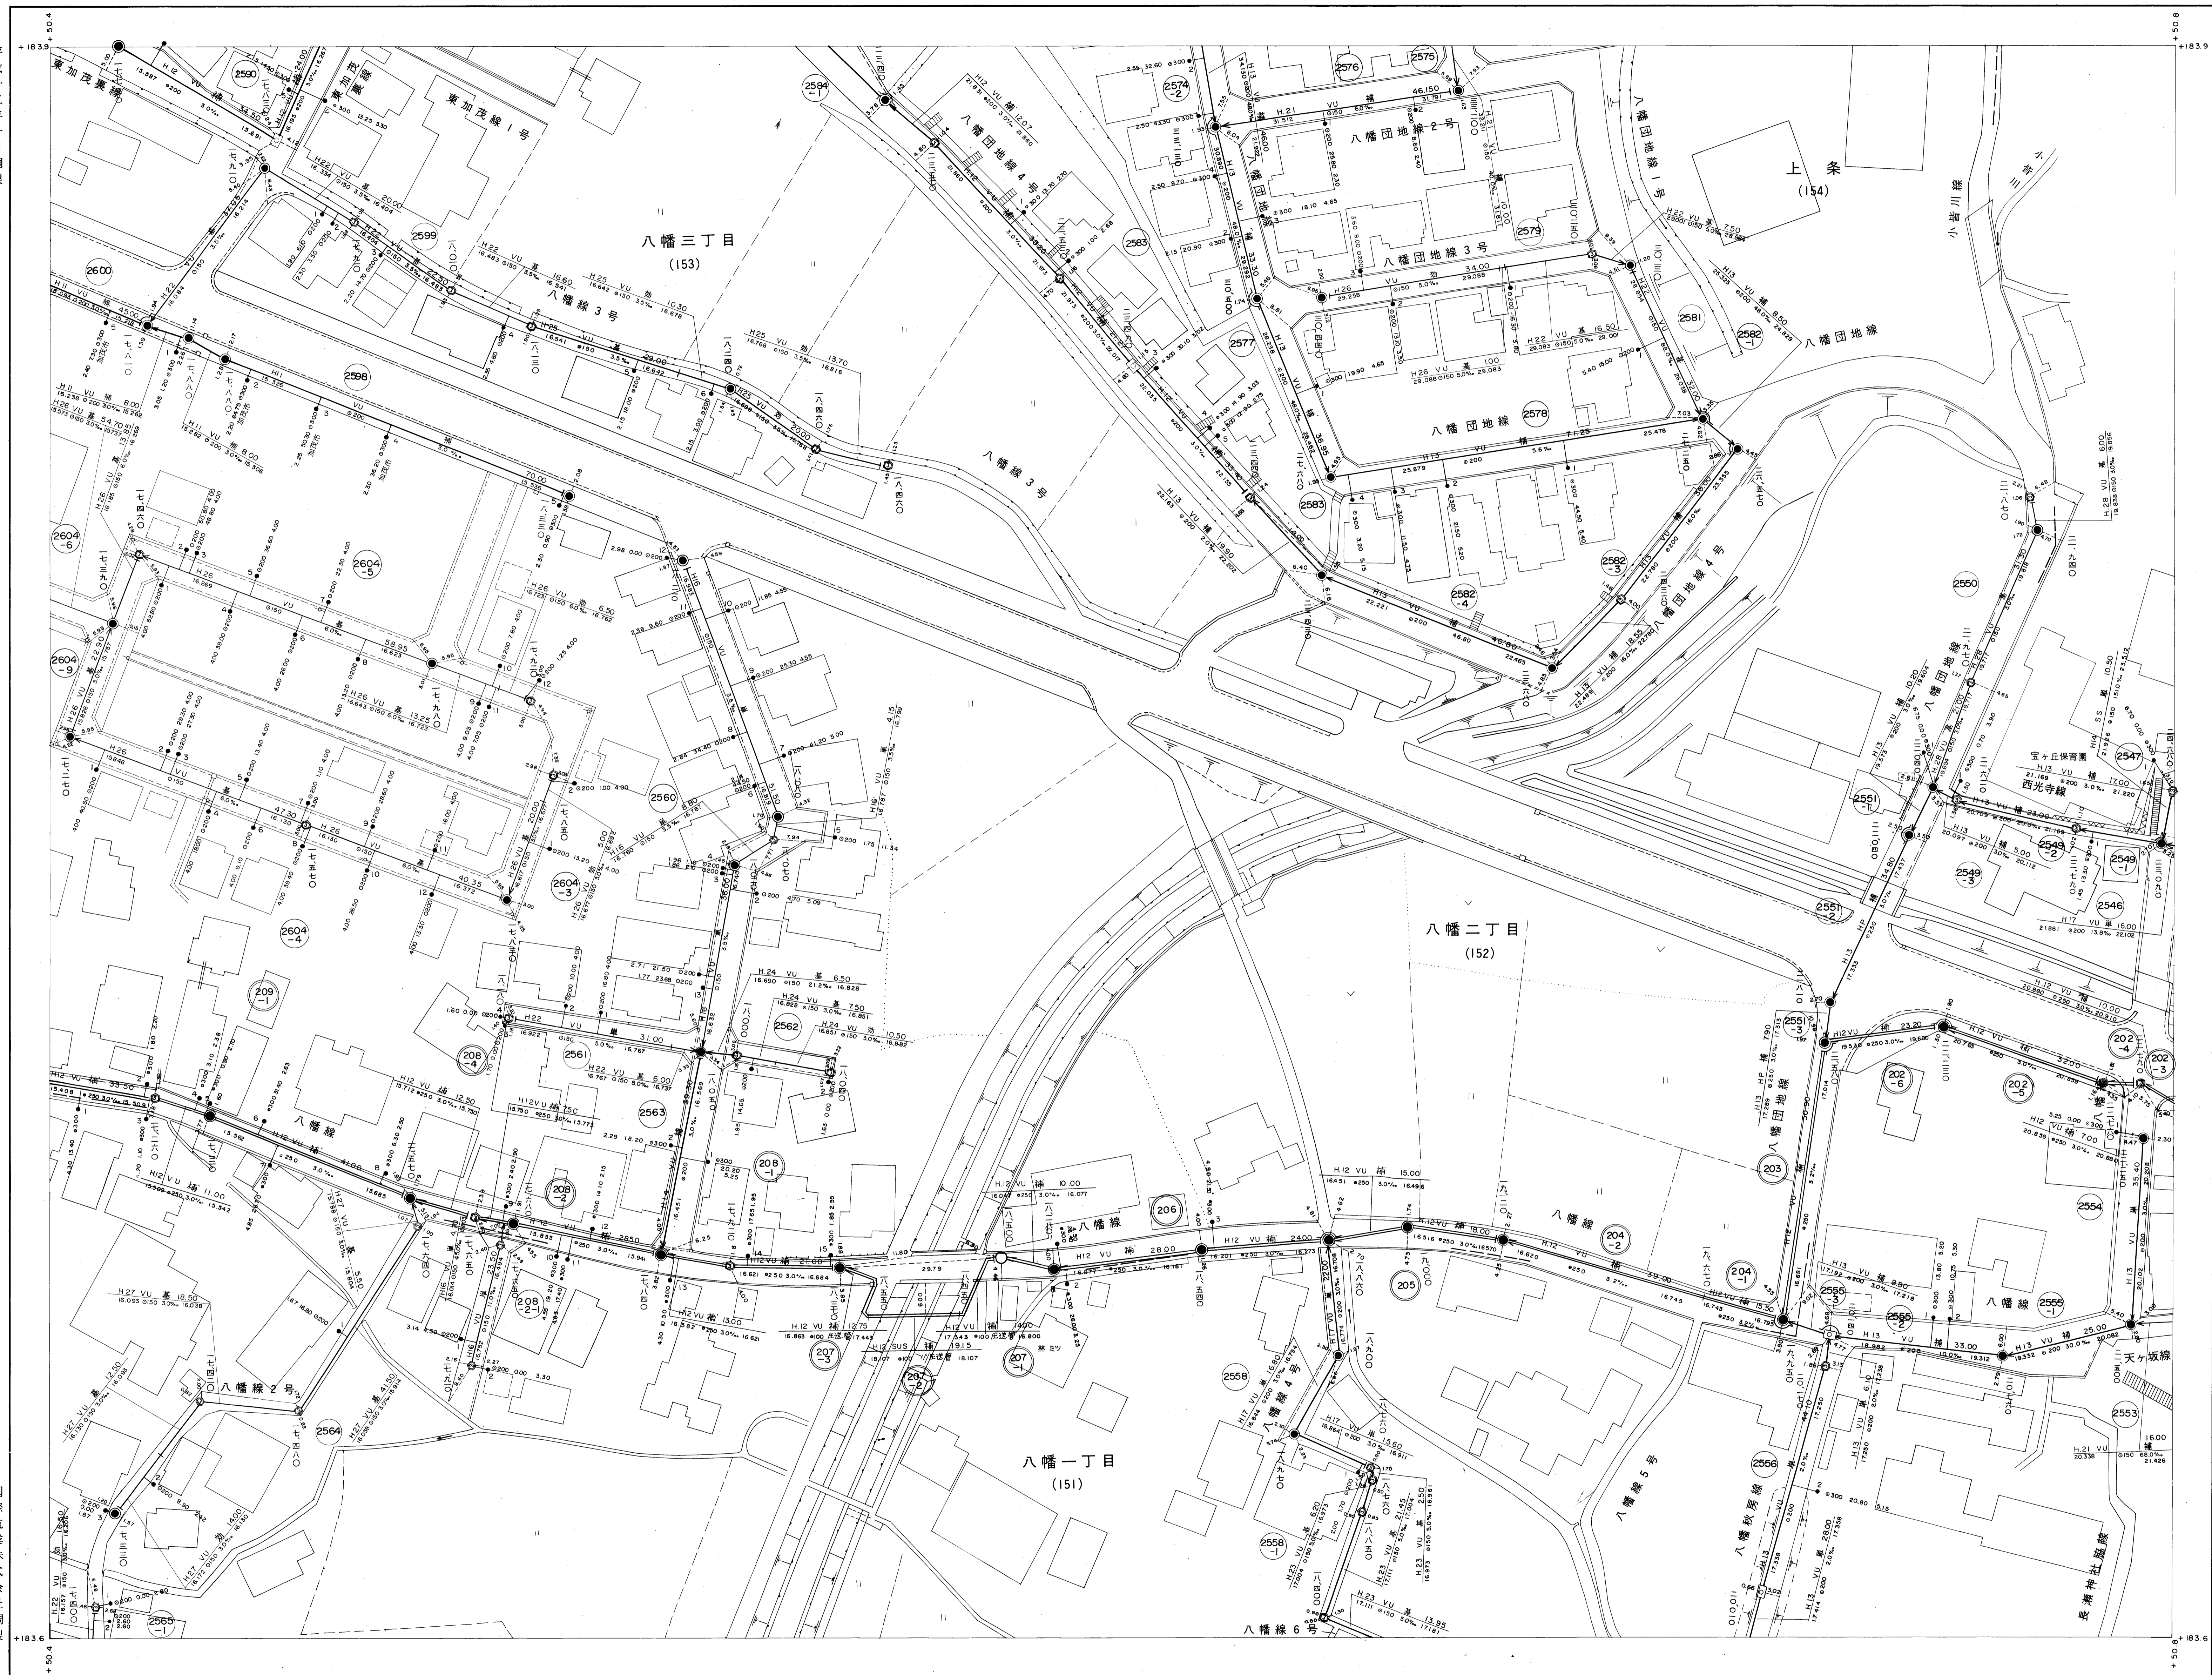

G18-2	G19-1
G18-4	G19-3
G23-2	G24-1
	G24-2

- 記号 種別
- 官民境界
 - - - 行政区界
 - - - 排水区界
 - - - 分 区 界
 - 幹線管きよ
 - 枝線管きよ
 - 1号マンホール (内径 600mm)
 - 2号マンホール (内径 750mm)
 - 3号マンホール (内径 900mm)
 - 4号マンホール (内径 1050mm)
 - 5号マンホール (内径 1200mm)
 - 6号マンホール (内径 1350mm)
 - 特殊マンホール
 - 特1号マンホール (内径 600mm)
 - 特2号マンホール (内径 750mm)
 - 特3号マンホール (内径 900mm)
 - 特4号マンホール (内径 1050mm)
 - 特5号マンホール (内径 1200mm)
 - 特6号マンホール (内径 1350mm)
 - 特7号マンホール (内径 1500mm)
 - マスマンホール
 - 点検マンホール
 - E・長方形土用マンホール
 - 異形マンホール
 - 副管付マンホール
 - ランマンホール
 - 汚水幹線取付管 (埋設)
 - 汚水枝線取付管 (埋設)
 - 仮設汚水取付管 (埋設)
 - ボンプ場
 - 処理場
- VU 塩化ビニール
 HP 鉄筋コンクリート
 CPC 合成銅管
 SVU 高剛性塩化ビニール
 SVS ステンレス管
 SS スーパーリブ管

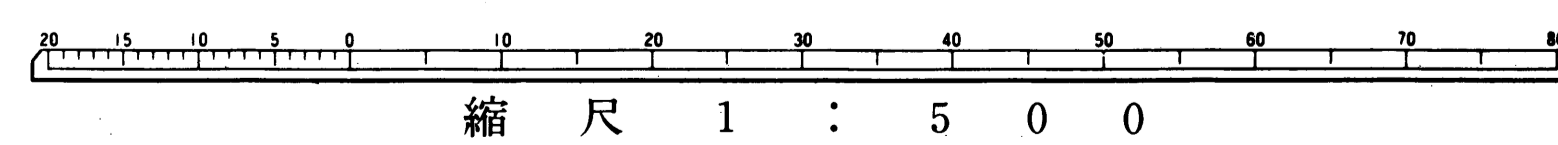

271	本管から取付までの距離	管径	管長
272	上流マンホールからの取付距離	2号	約 100
273	汚水幹線内径	3号	約 150
274	5号以上 (500mm)	4号	約 100
275	管底高さ	5号	約 150
276	管底高さ	6号	約 200
277	管底高さ	7号	約 250
278	管底高さ	8号	約 300
279	管底高さ	9号	約 350
280	管底高さ	10号	約 400

加茂市