


加茂市公共下水道台帳施設平面図 G19-4 (汚水)

平成十三年九月調製

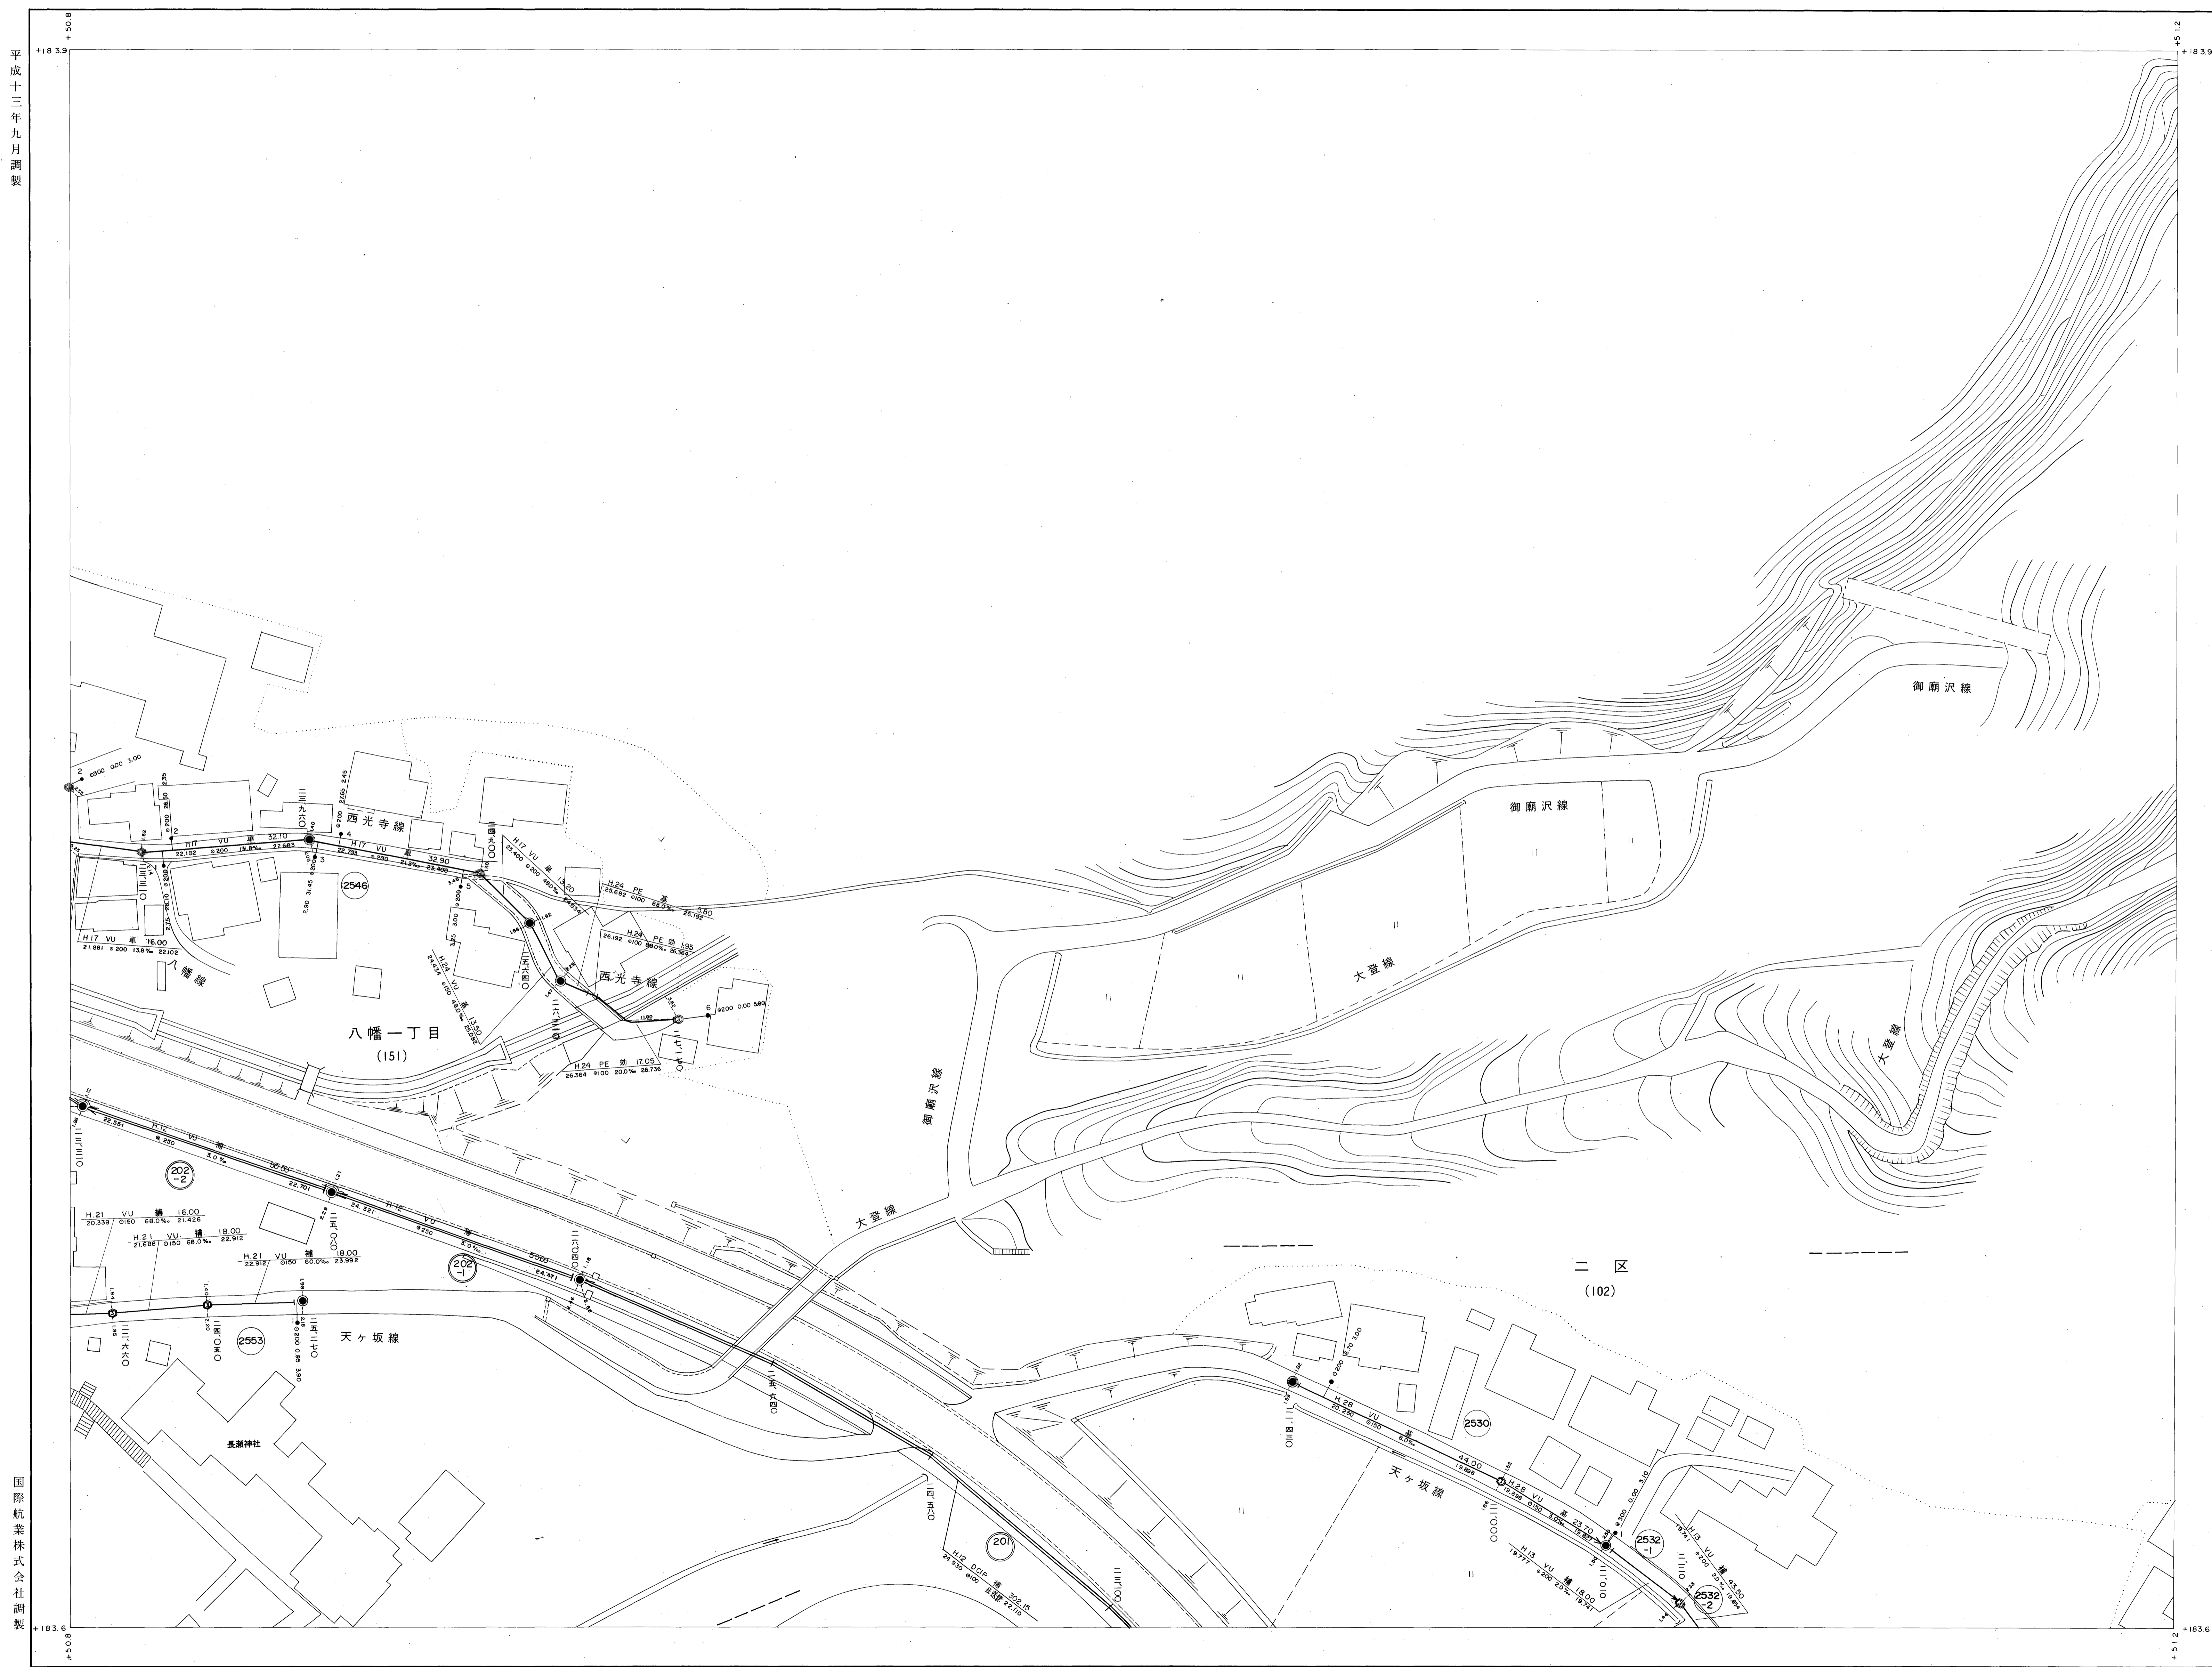


| | |
|-------|-------------|
| G19-1 | |
| G19-3 | G19-4 |
| G24-1 | G24-2 G25-1 |

- 記号 種別
- 官民境界
 - 行政区界
 - 排水区界
 - 分 区 界
 - 幹線管きよ
 - 枝線管きよ
 - 1号マンホール (内径 400mm)
 - 2号マンホール (内径 500mm)
 - 3号マンホール (内径 600mm)
 - 4号マンホール (内径 800mm)
 - 5号マンホール (内径 1000mm)
 - 6号マンホール (内径 1200mm)
 - 7号マンホール (内径 1500mm)
 - 特殊マンホール
 - 特1号マンホール (内径 400mm)
 - 特2号マンホール (内径 500mm)
 - 特3号マンホール (内径 600mm)
 - 特4号マンホール (内径 800mm)
 - 特5号マンホール (内径 1000mm)
 - 特6号マンホール (内径 1200mm)
 - 特7号マンホール (内径 1500mm)
 - マスマンホール
 - 点検マンホール
 - 正・長方形きよ用マンホール
 - 高てい管きよ用マンホール
 - 副管付マンホール
 - ランプホール
 - 汚水幹線及び取付管 (管径)
 - 汚水幹線及び取付管 (3ヶ所以上)
 - 浅埋(マンホール管)
 - ポンプ 場
 - 処 理 場
- VU 塩化ビニール
 HP 鉄筋コンクリート
 CPC 合成 鋼 管
 DCIP ダクタイル鋳鉄管

国際航業株式会社調製

加茂市

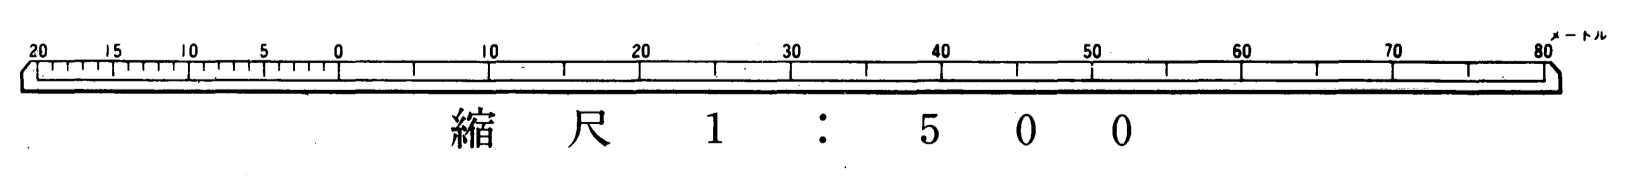

| | | | | | |
|----|------|------|-----|------|------|
| 10 | 管線番号 | 管線種類 | 管線径 | 管線材料 | 管線長さ |
| 10 | 10 | 10 | 10 | 10 | 10 |