


加茂市公共下水道台帳施設平面図 G21-2 (汚水)


平成元年三月調査

国際航業株式会社調製

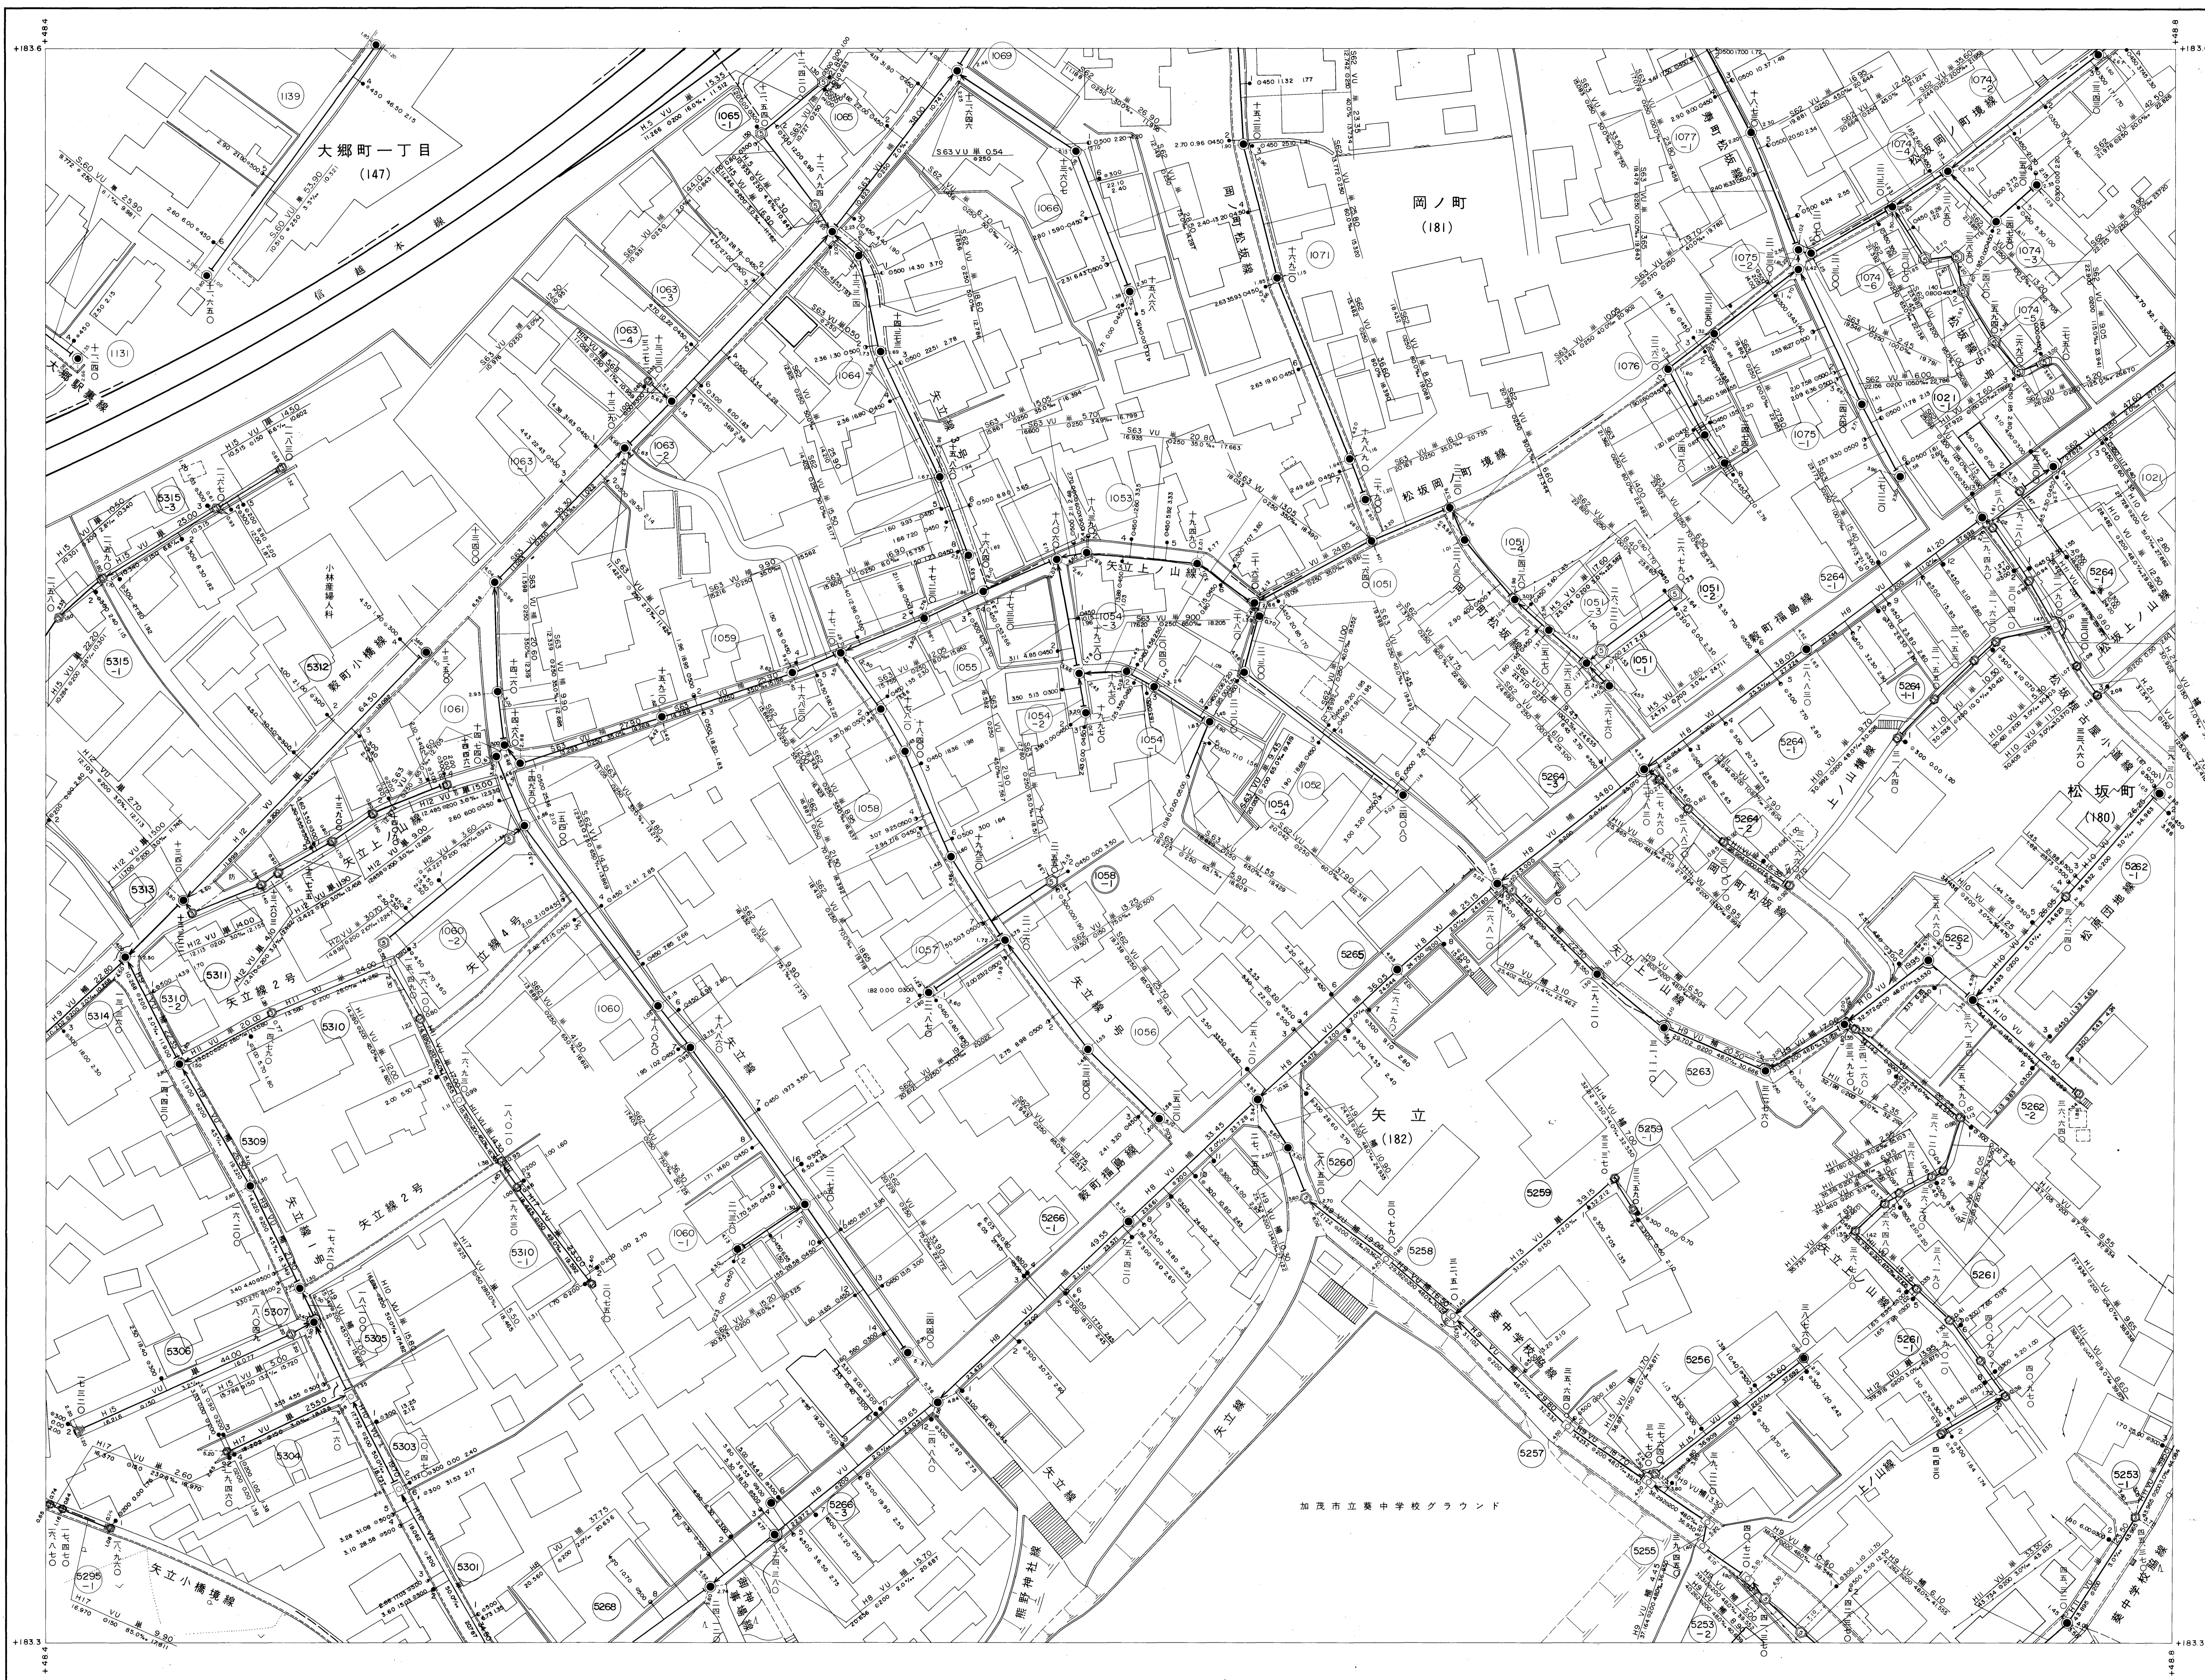

G16-3	G16-4	G17-3
G21-1	G21-2	G22-1
G21-3	G21-4	G22-3

- 記号 種別
- 官民境界
 - 行政区界
 - 排水区界
 - 分 区 界
 - 幹線管きよ
 - 枝線管きよ
 - 1号マンホール (99年 3000口径)
 - 2号マンホール (99年 1500口径)
 - 3号マンホール (99年 1200口径)
 - 4号マンホール (99年 1000口径)
 - 5号マンホール (99年 750口径)
 - 6号マンホール (99年 600口径)
 - 特殊マンホール
 - 特1号マンホール (99年 400口径)
 - 特2号マンホール (99年 300口径)
 - 特3号マンホール (99年 250口径)
 - 特4号マンホール (99年 200口径)
 - 特5号マンホール (99年 150口径)
 - 特7号マンホール
 - マスマンホール
 - 点検マンホール
 - 正・長方形きよ用マンホール
 - 馬ていききよ用マンホール
 - 副管付マンホール
 - ランプマンホール
 - 汚水排及取付管 (埋)
 - 汚水排及取付管 (露)
 - 視聴(マンホール)管
 - ポンプ場
 - 処理場
- VU 塩化ビニール
HP 鉄製コテグレート
CPC 合成銅管

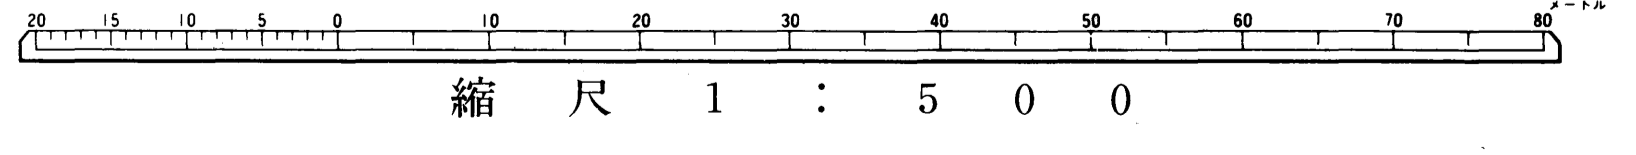

本図から読みとれる距離

マンホール間の距離	マンホールから幹線までの距離	マンホールから行政区界までの距離
5.00m	5.00m	5.00m
2.50m	2.50m	2.50m
1.25m	1.25m	1.25m

電線番号

二重丸 幹線
一重丸 枝線
半一重丸 副管

マンホールの向き

北

加茂市