


# 加茂市公共下水道台帳施設平面図 G22-1 (汚水)

平成二年三月調整

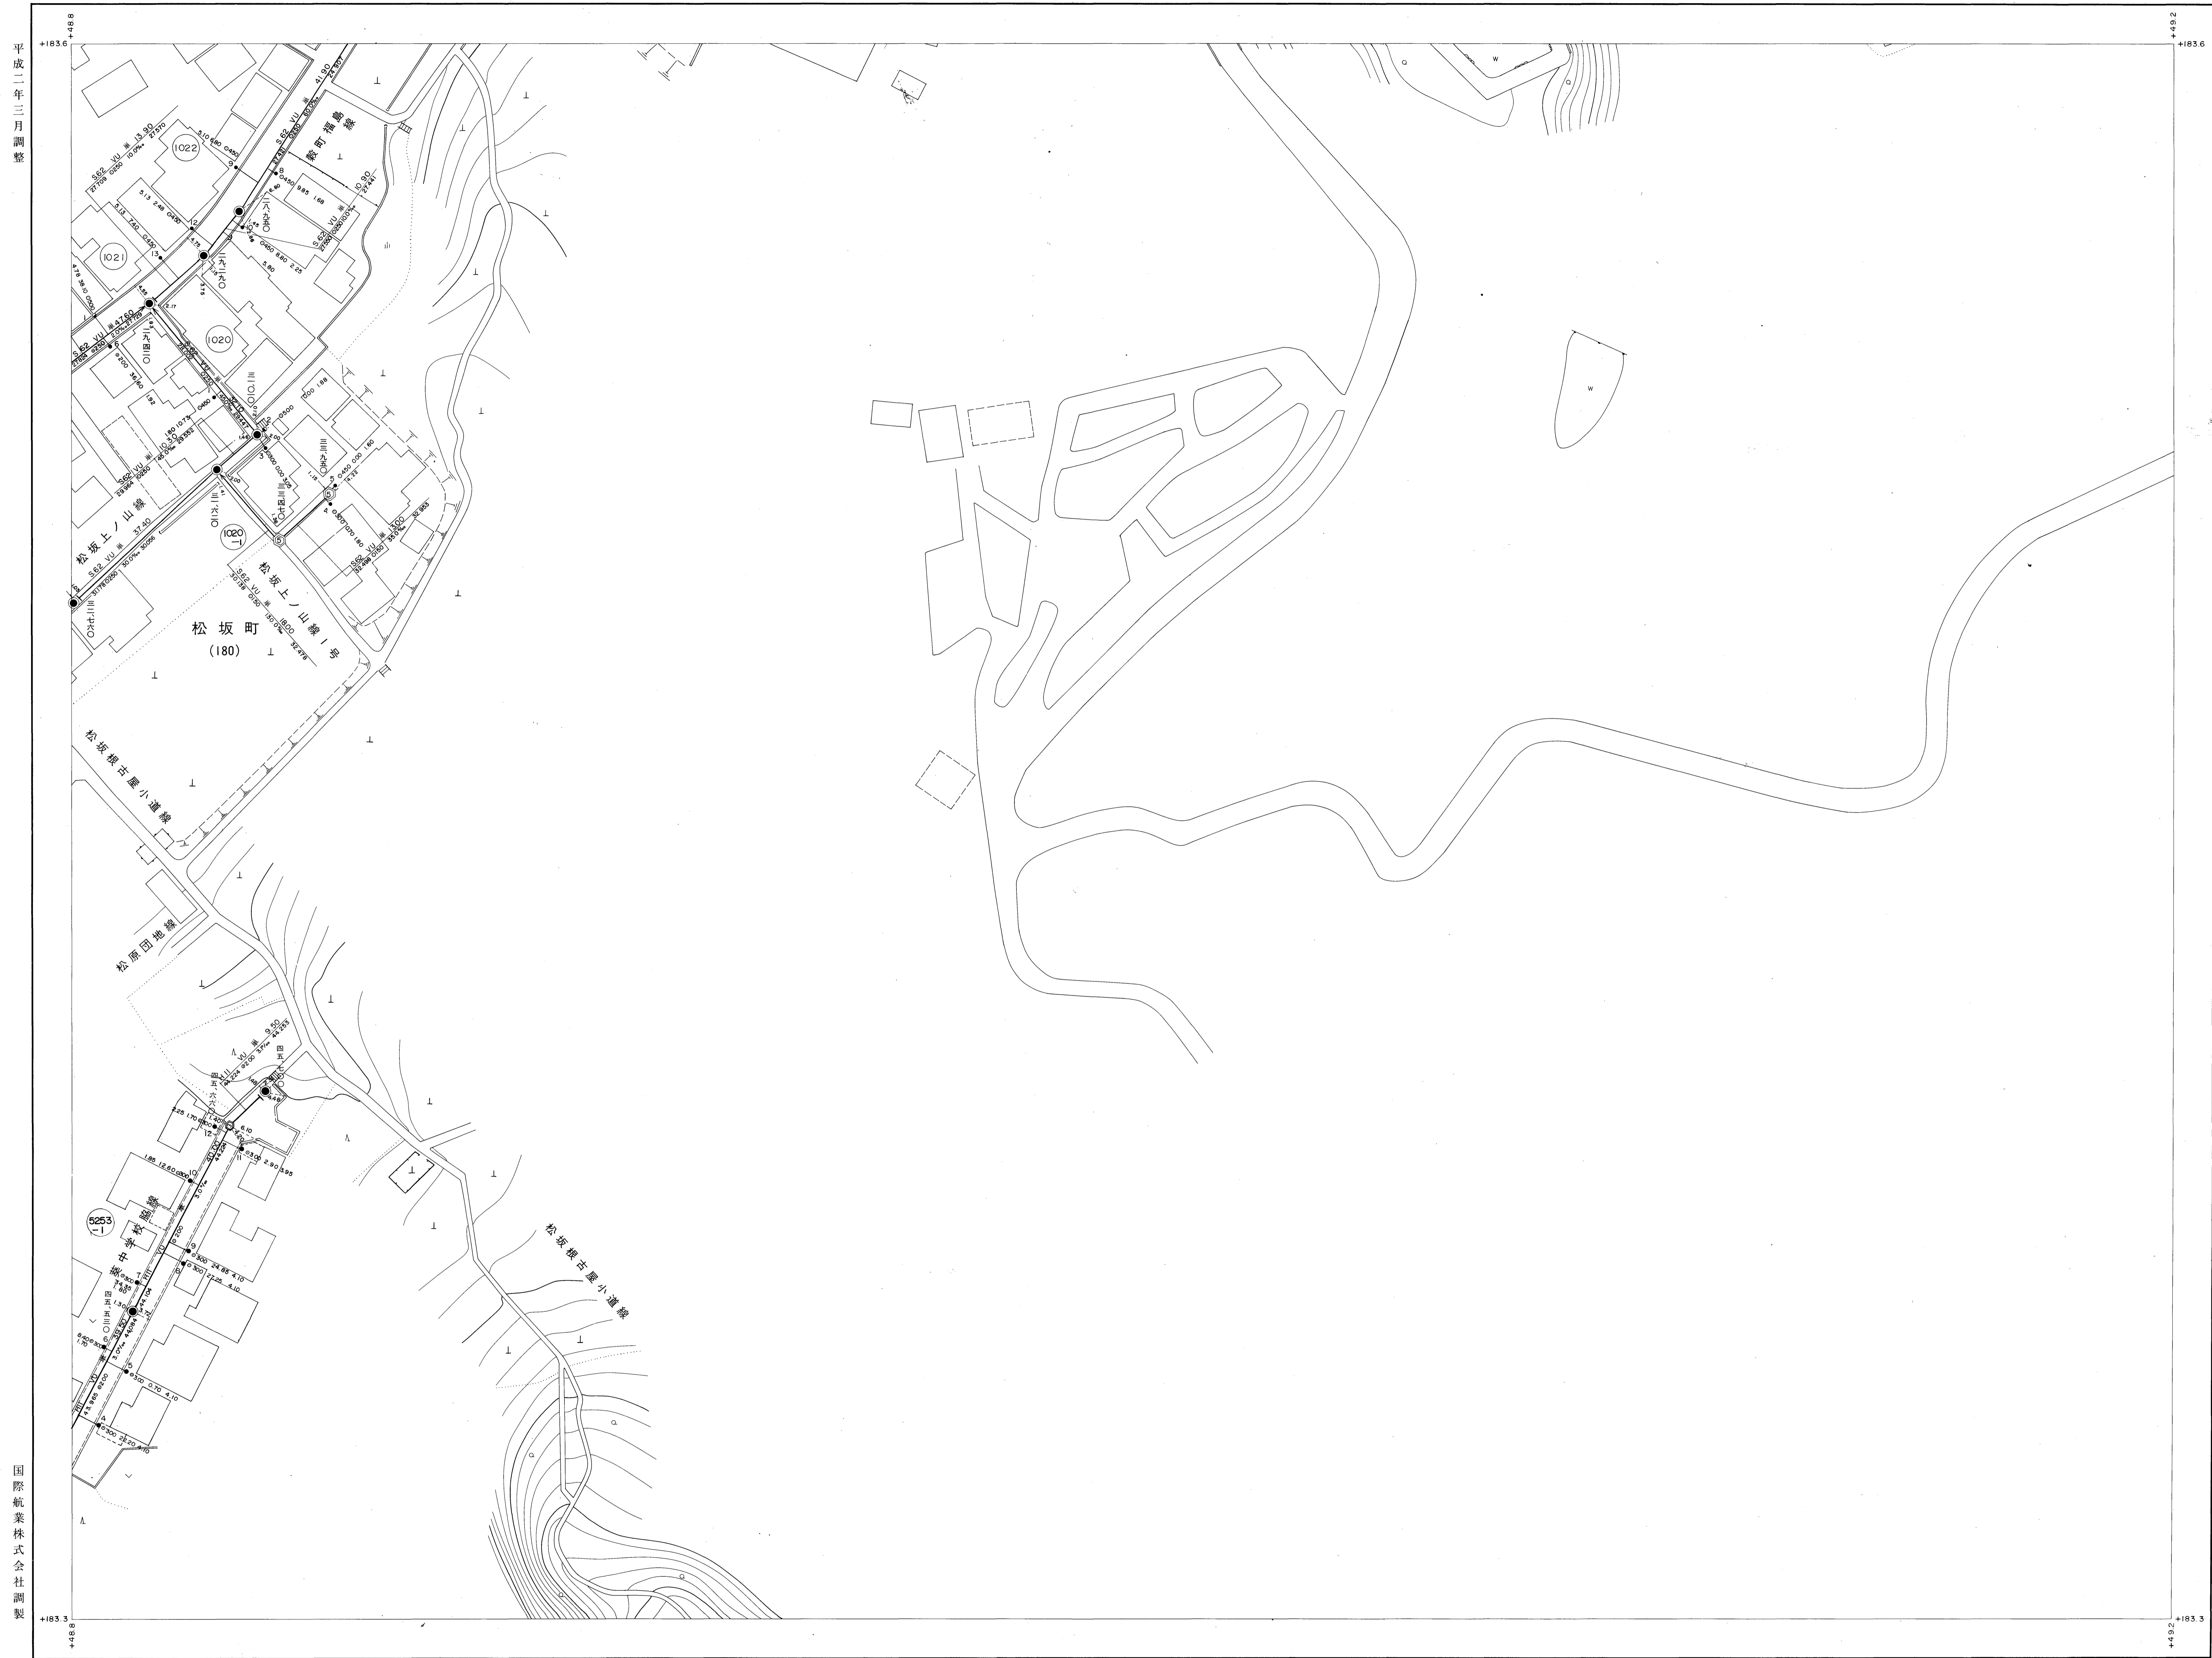


G16-4	G17-3	G17-4
G21-2	G22-1	G22-2
G21-4		

- 記号 種別
- 官民境界
  - - - 行政区界
  - · - 排水区界
  - · - 分 区 界
  - 幹線管きよ
  - 枝線管きよ
  - 1号マンホール (円径 600mm)
  - 2号マンホール (円径 1000mm)
  - 3号マンホール (円径 1500mm)
  - 4号マンホール (円径 1800mm)
  - 5号マンホール (円径 2000mm)
  - 6号マンホール (円径 2400mm)
  - 特殊マンホール
  - 特殊1号マンホール (円径 600mm)
  - 特殊2号マンホール (円径 1000mm)
  - 特殊3号マンホール (円径 1500mm)
  - 特殊4号マンホール (円径 1800mm)
  - 特殊5号マンホール (円径 2000mm)
  - 特殊6号マンホール (円径 2400mm)
  - マスマンホール
  - 点検マンホール
  - 正・長方形きよ用マンホール
  - 馬てい形きよ用マンホール
  - 副管付マンホール
  - ランプホール
  - 汚水検及び取付管 (埋設)
  - 汚水検及び取付管 (露出)
  - 検査マンホール管
  - ポンプ場
  - 処理場
- VU 塩化ビニール  
HP 鉄筋コンクリート  
CPC 合成銅管

国際航業株式会社調製

加茂市

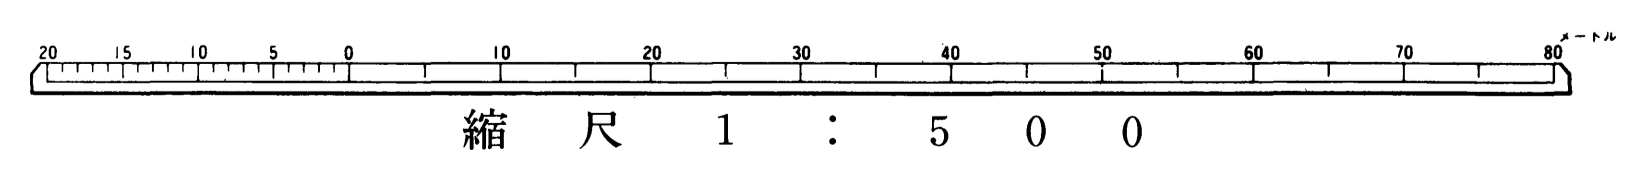

7.0	7.5	8.0	8.5	9.0	9.5	10.0
マンホールの変換	5.390	5.250	5.110	4.970	4.830	4.690
	管底高	管底高	管底高	管底高	管底高	管底高