


加茂市公共下水道台帳施設平面図 J4-4 (汚水)

平成元年三月調製


国際航業株式会社調製

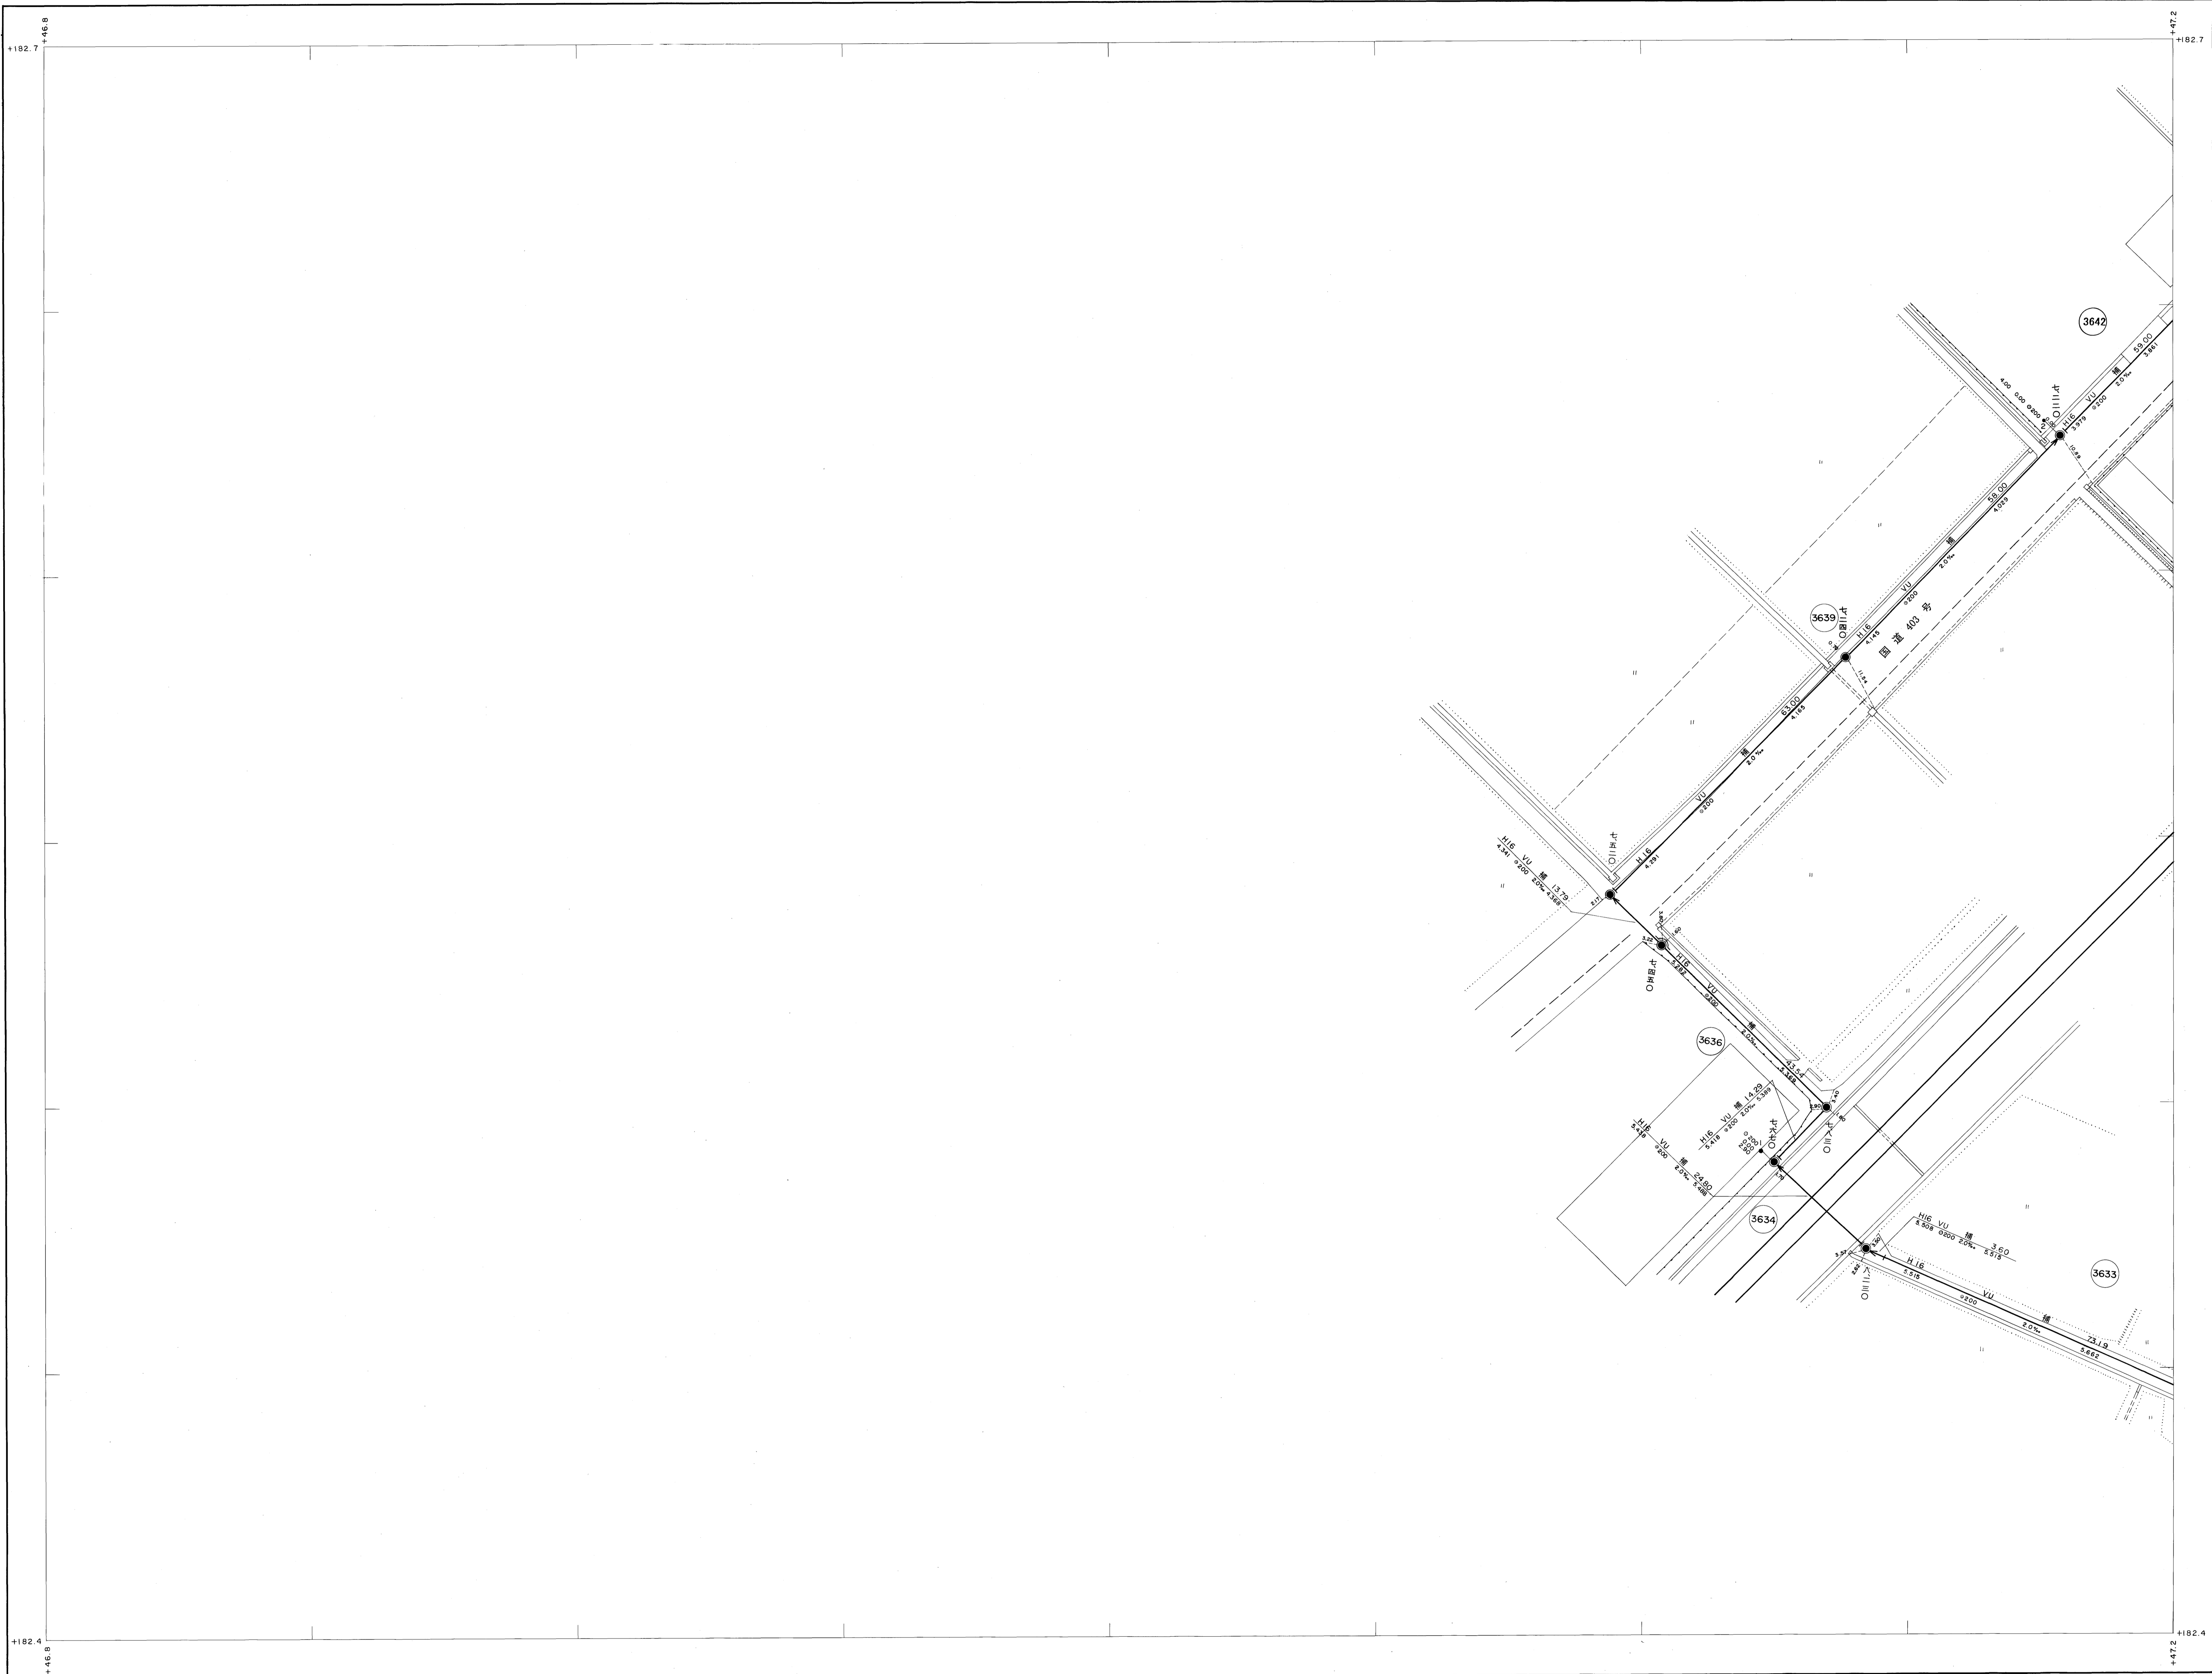

	J5-1
J4-4	J5-3
	J10-1

- 記号 種別
- 官民境界
 - 行政区界
 - 排水区界
 - 分区界
 - 幹線管きよ
 - 枝線管きよ
 - マスマンホール
 - 点検マンホール
 - 正・長方形きよ用マンホール
 - 馬てい形きよ用マンホール
 - 副管付マンホール
 - ランプホール
 - 汚水検取付管 (φ100)
 - 汚水検取付管 (φ150)
 - 検査マンホール
 - ポンプ場
 - 処理場
- VU 塩化ビニール
HP 鉄筋コンクリート
CPC 合成鋼管

加茂市

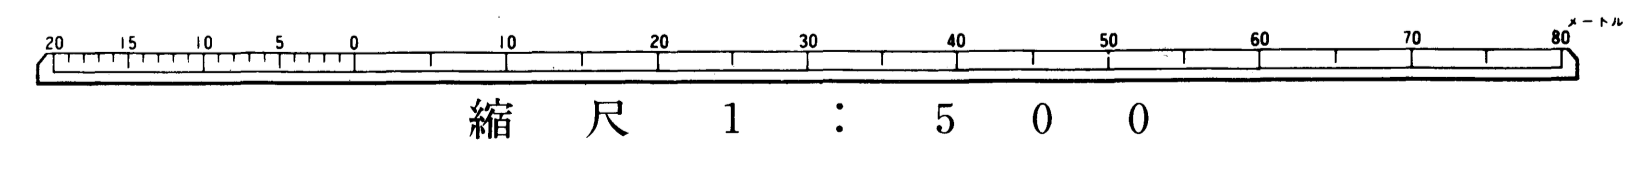

