


加茂市公共下水道台帳施設平面図 J5-3 (汚水)

平成元年三月調製

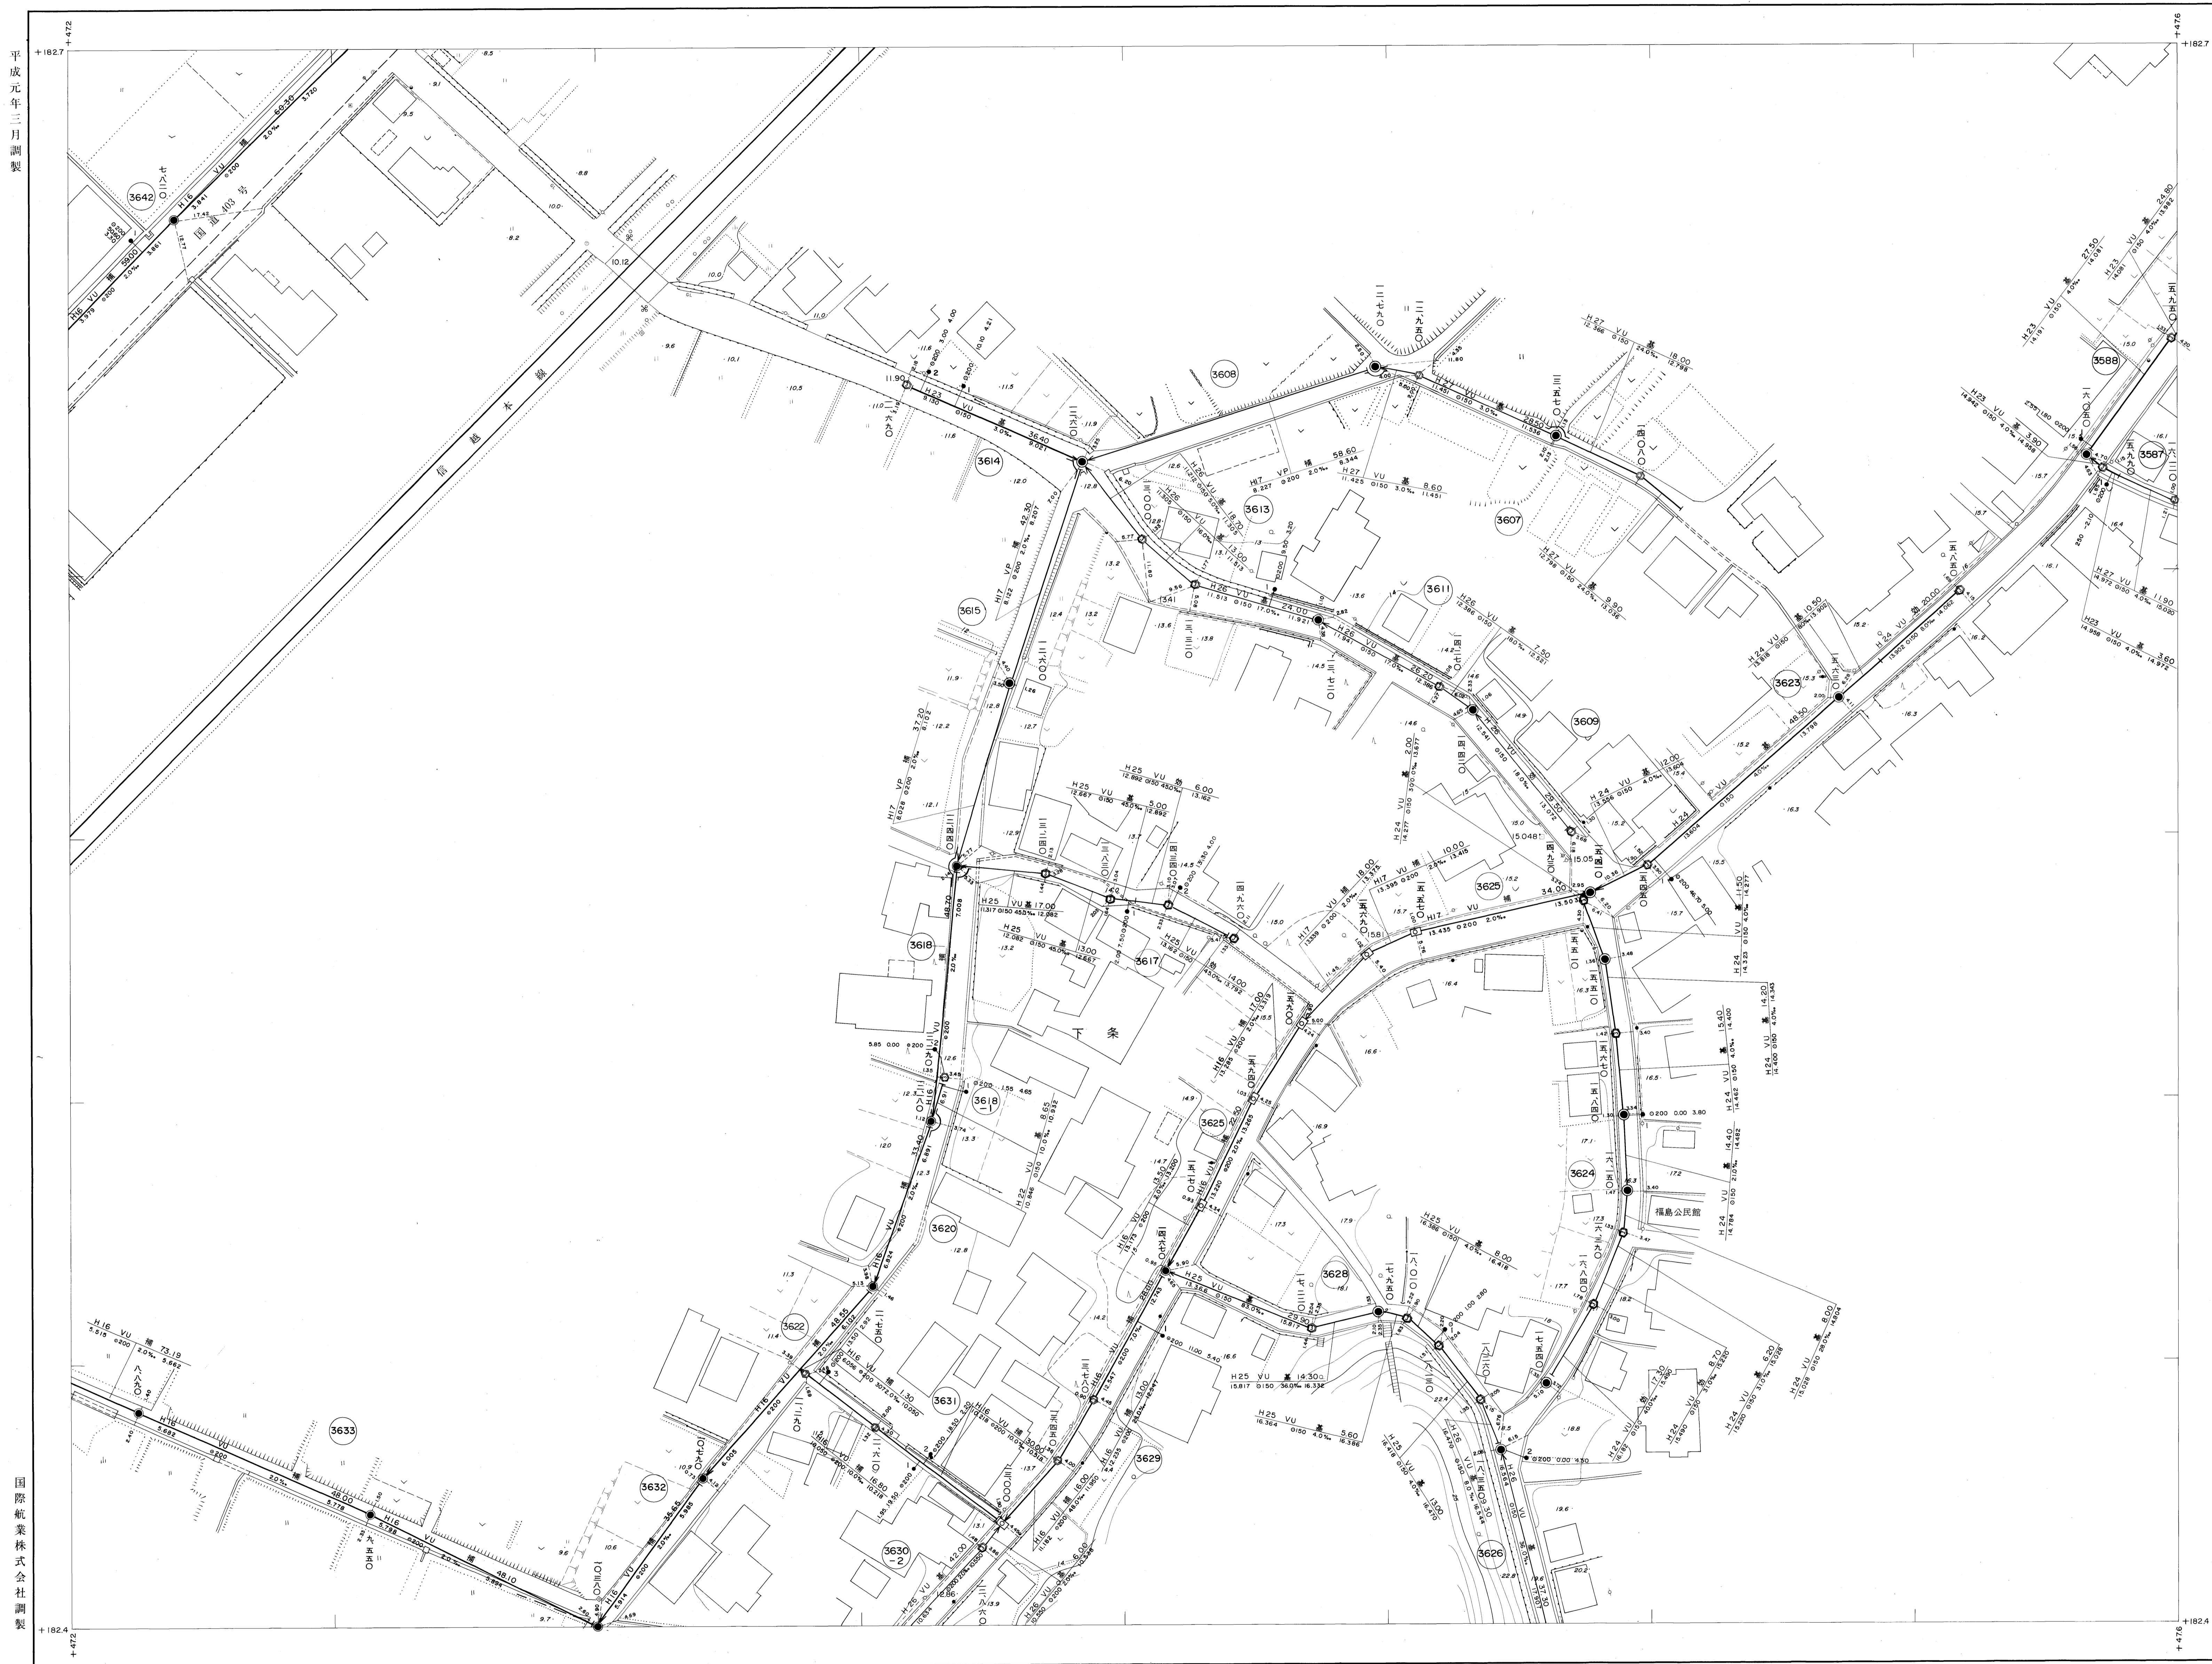

J5-1	J5-2
J4-4	J5-3
J5-4	J5-4
J10-1	

- 記号 種別
- 官民境界
 - 行政区界
 - 排水区界
 - 分区界
 - 幹線管きよ
 - 枝線管きよ
 - 1号マンホール (内径φ1000)
 - 2号マンホール (内径φ1200)
 - 3号マンホール (内径φ1500)
 - 4号マンホール (内径φ1800)
 - 5号マンホール (内径φ2100)
 - 6号マンホール (内径φ2400)
 - 特殊マンホール
 - 特1号マンホール (内径φ1000)
 - 特2号マンホール (内径φ1200)
 - 特3号マンホール (内径φ1500)
 - 特4号マンホール (内径φ1800)
 - 特5号マンホール (内径φ2100)
 - 特6号マンホール (内径φ2400)
 - マスマンホール
 - 点検マンホール
 - 主・長方形きよ用マンホール
 - 蓋てい形きよ用マンホール
 - 副管付マンホール
 - ランプホール
 - 出水種及び取付管 (側溝)
 - 汚水種及び取付管 (マンホール)
 - 代管(マンホール管)
 - ボンプ場
 - 処理場
- VU 塩化ビニール
HP 鉄筋コンクリート
CPC 合成鋼管

国鉄航業株式会社調製

加茂市

