# 加茂市公共下水道台帳施設平面図 J5-4　（汚水）

平成十六年八月調製

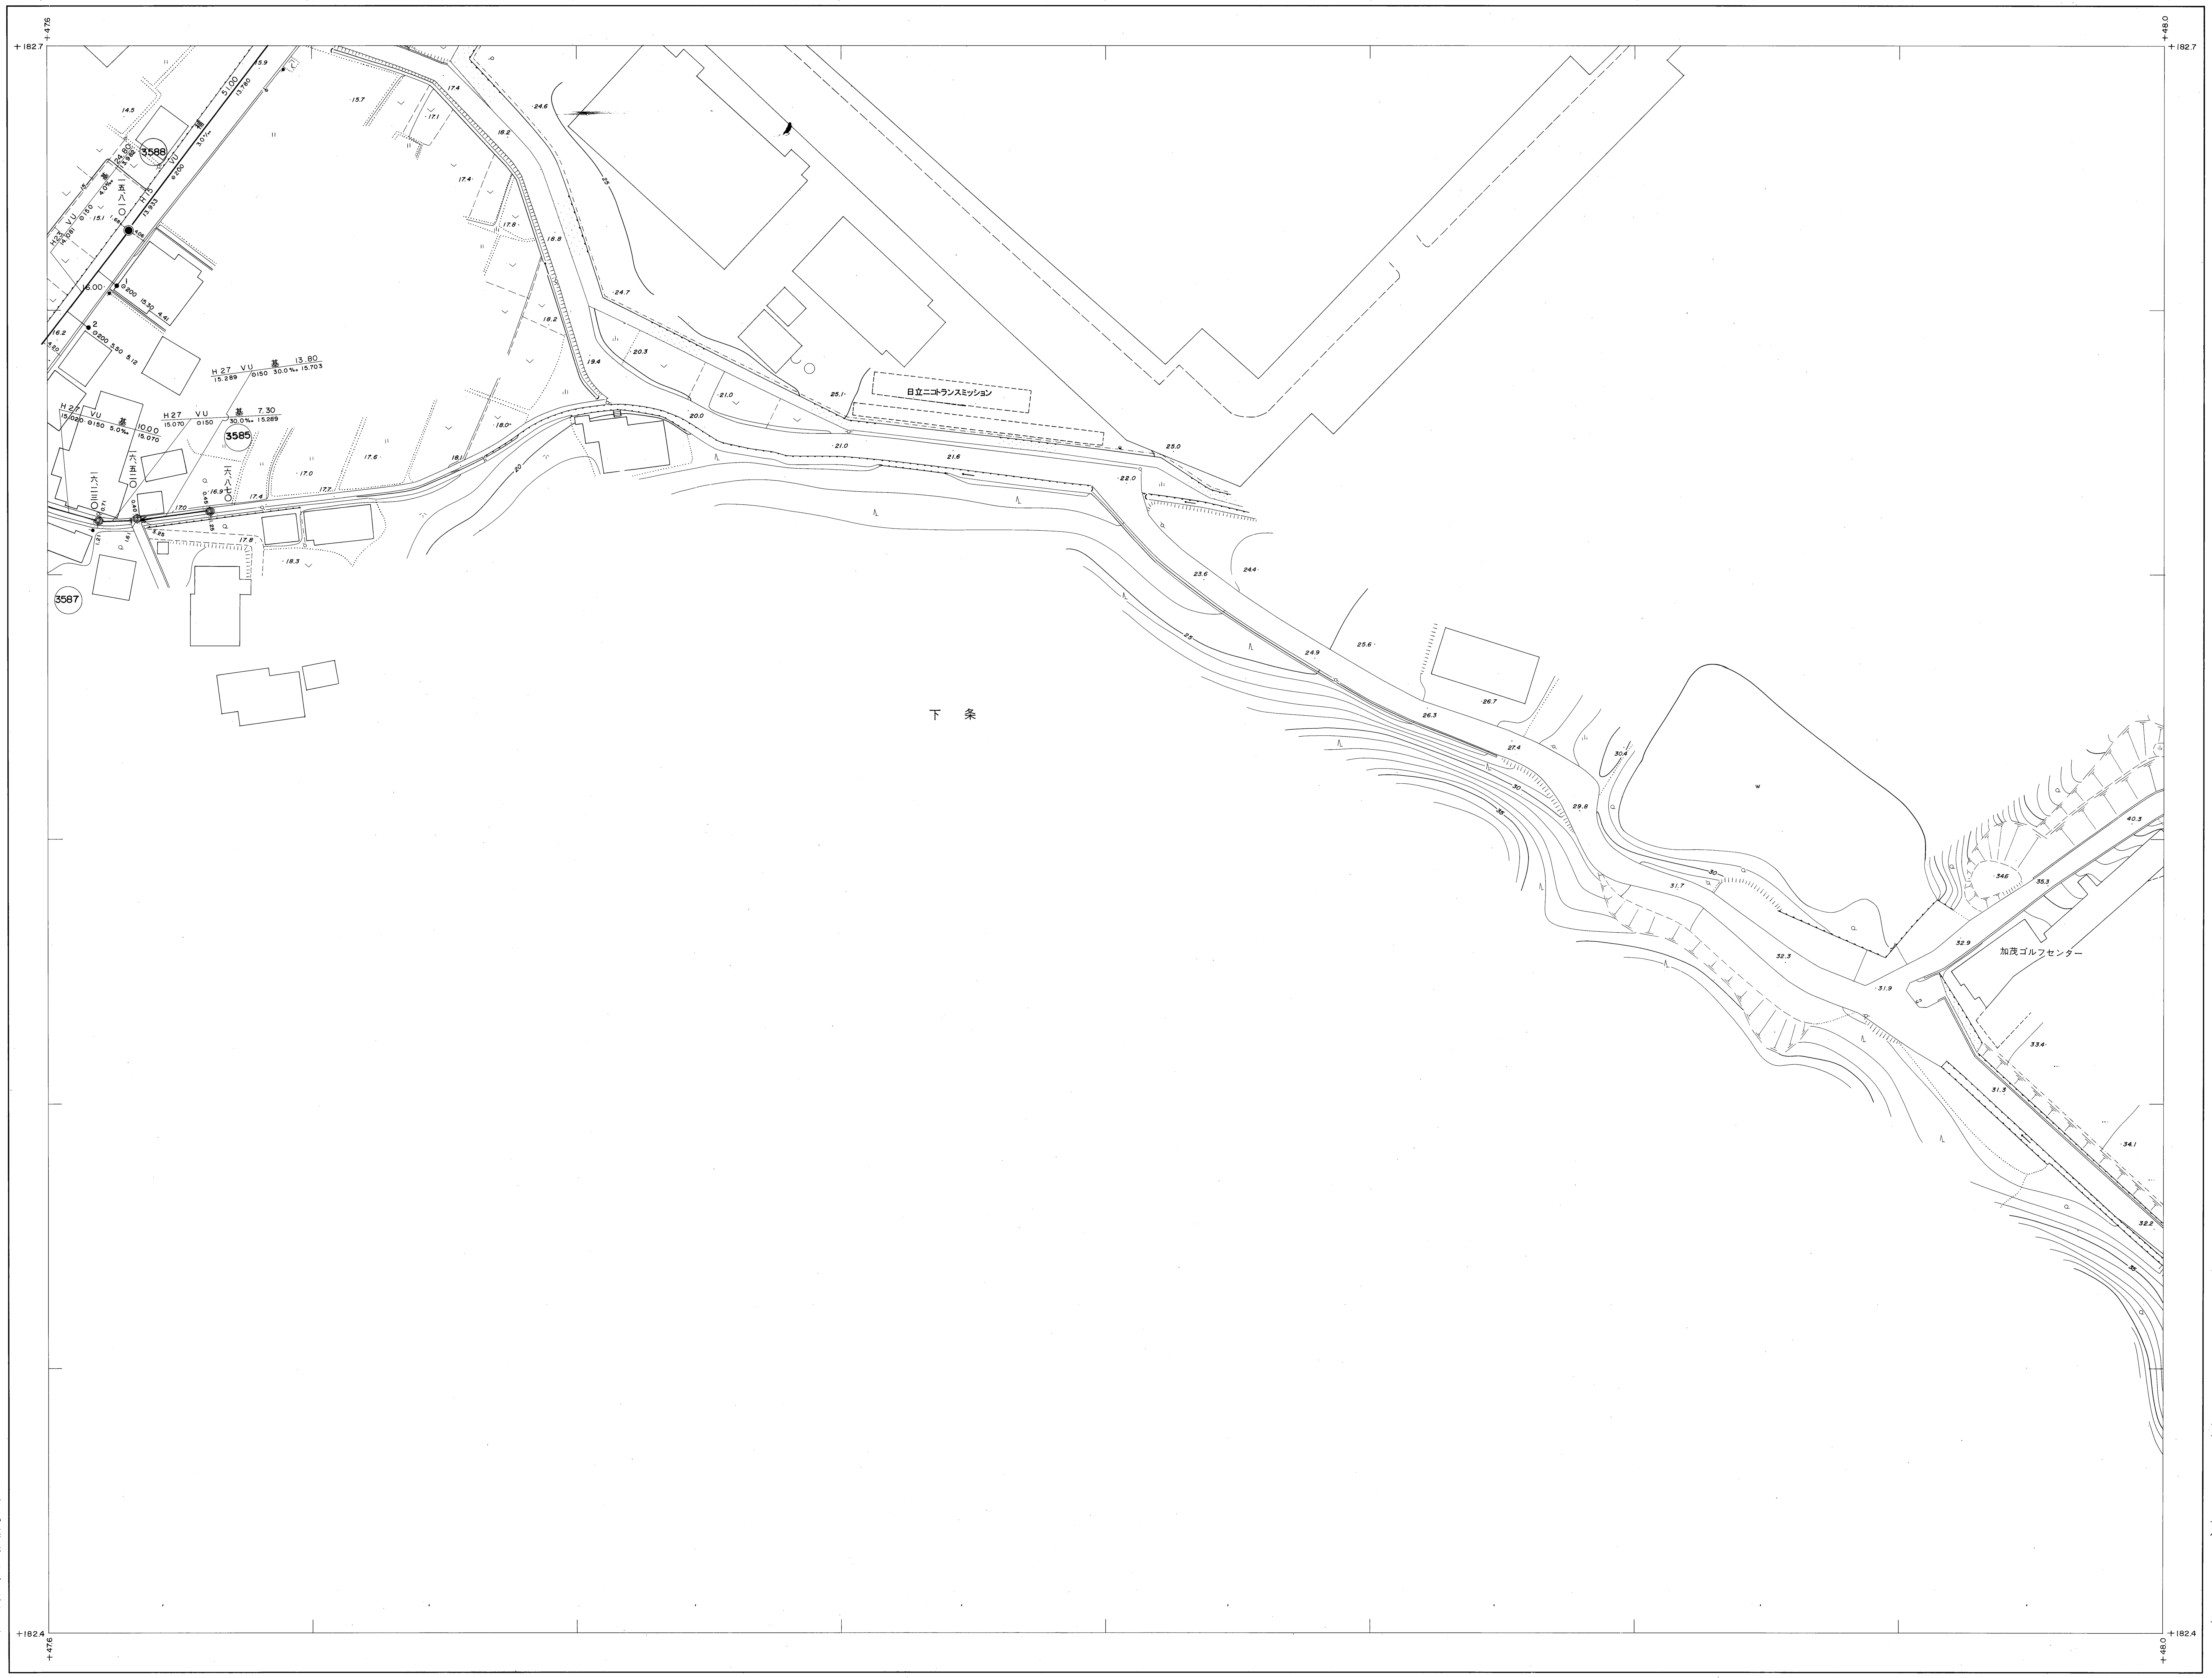


| | | |
|---|---|---|
| J5-1 | J5-2 | K1-1 |
| J5-3 | J5-4 | K1-3 |
| J10-1 | | |

| 記号 | 種別 |
|---|---|
| | 官民境界 |
| | 行政区界 |
| | 排水区界 |
| | 分区界 |
| | 幹線管きょ |
| | 枝線管きょ |
| | 1号マンホール（内径 90cm 円形） |
| | 2号マンホール（内径 120cm 円形） |
| | 3号マンホール（内径 150cm 円形） |
| | 4号マンホール（内径 180cm 円形） |
| | 5号マンホール（内径210cm×120cm角形） |
| | 6号マンホール（内径260cm×120cm角形） |
| | 特殊マンホール |
| | 特1号マンホール（内径60cm×90cm角形） |
| | 特2号マンホール（内径120cm×120cm角形） |
| | 特3号マンホール（内径140cm×120cm角形） |
| | 特4号マンホール（内径180cm×120cm角形） |
| | 特5号マンホール |
| | 特6号マンホール |
| | 特7号マンホール |
| | マスマンホール |
| | 点検マンホール |
| | 正・長方形きょ用マンホール |
| | 馬てい形きょ用マンホール |
| | 副管付マンホール |
| | ランプホール |
| | 汚水桝・及び取付管（樹脂） |
| | 汚水桝・及び取付管（コンクリート） |
| | 伏越（マンホール・管渠） |
| | ポンプ場 |
| | 処理場 |

| | |
|---|---|
| VU | 塩化ビニール |
| HP | 鉄筋コンクリート |
| CPC | 合成鋼管 |

縮尺 1：500

加茂市

国際航業株式会社調製