



加茂市公共下水道台帳施設平面図 K4-1 (汚水)

平成十二年九月調製

国際航業株式会社調製

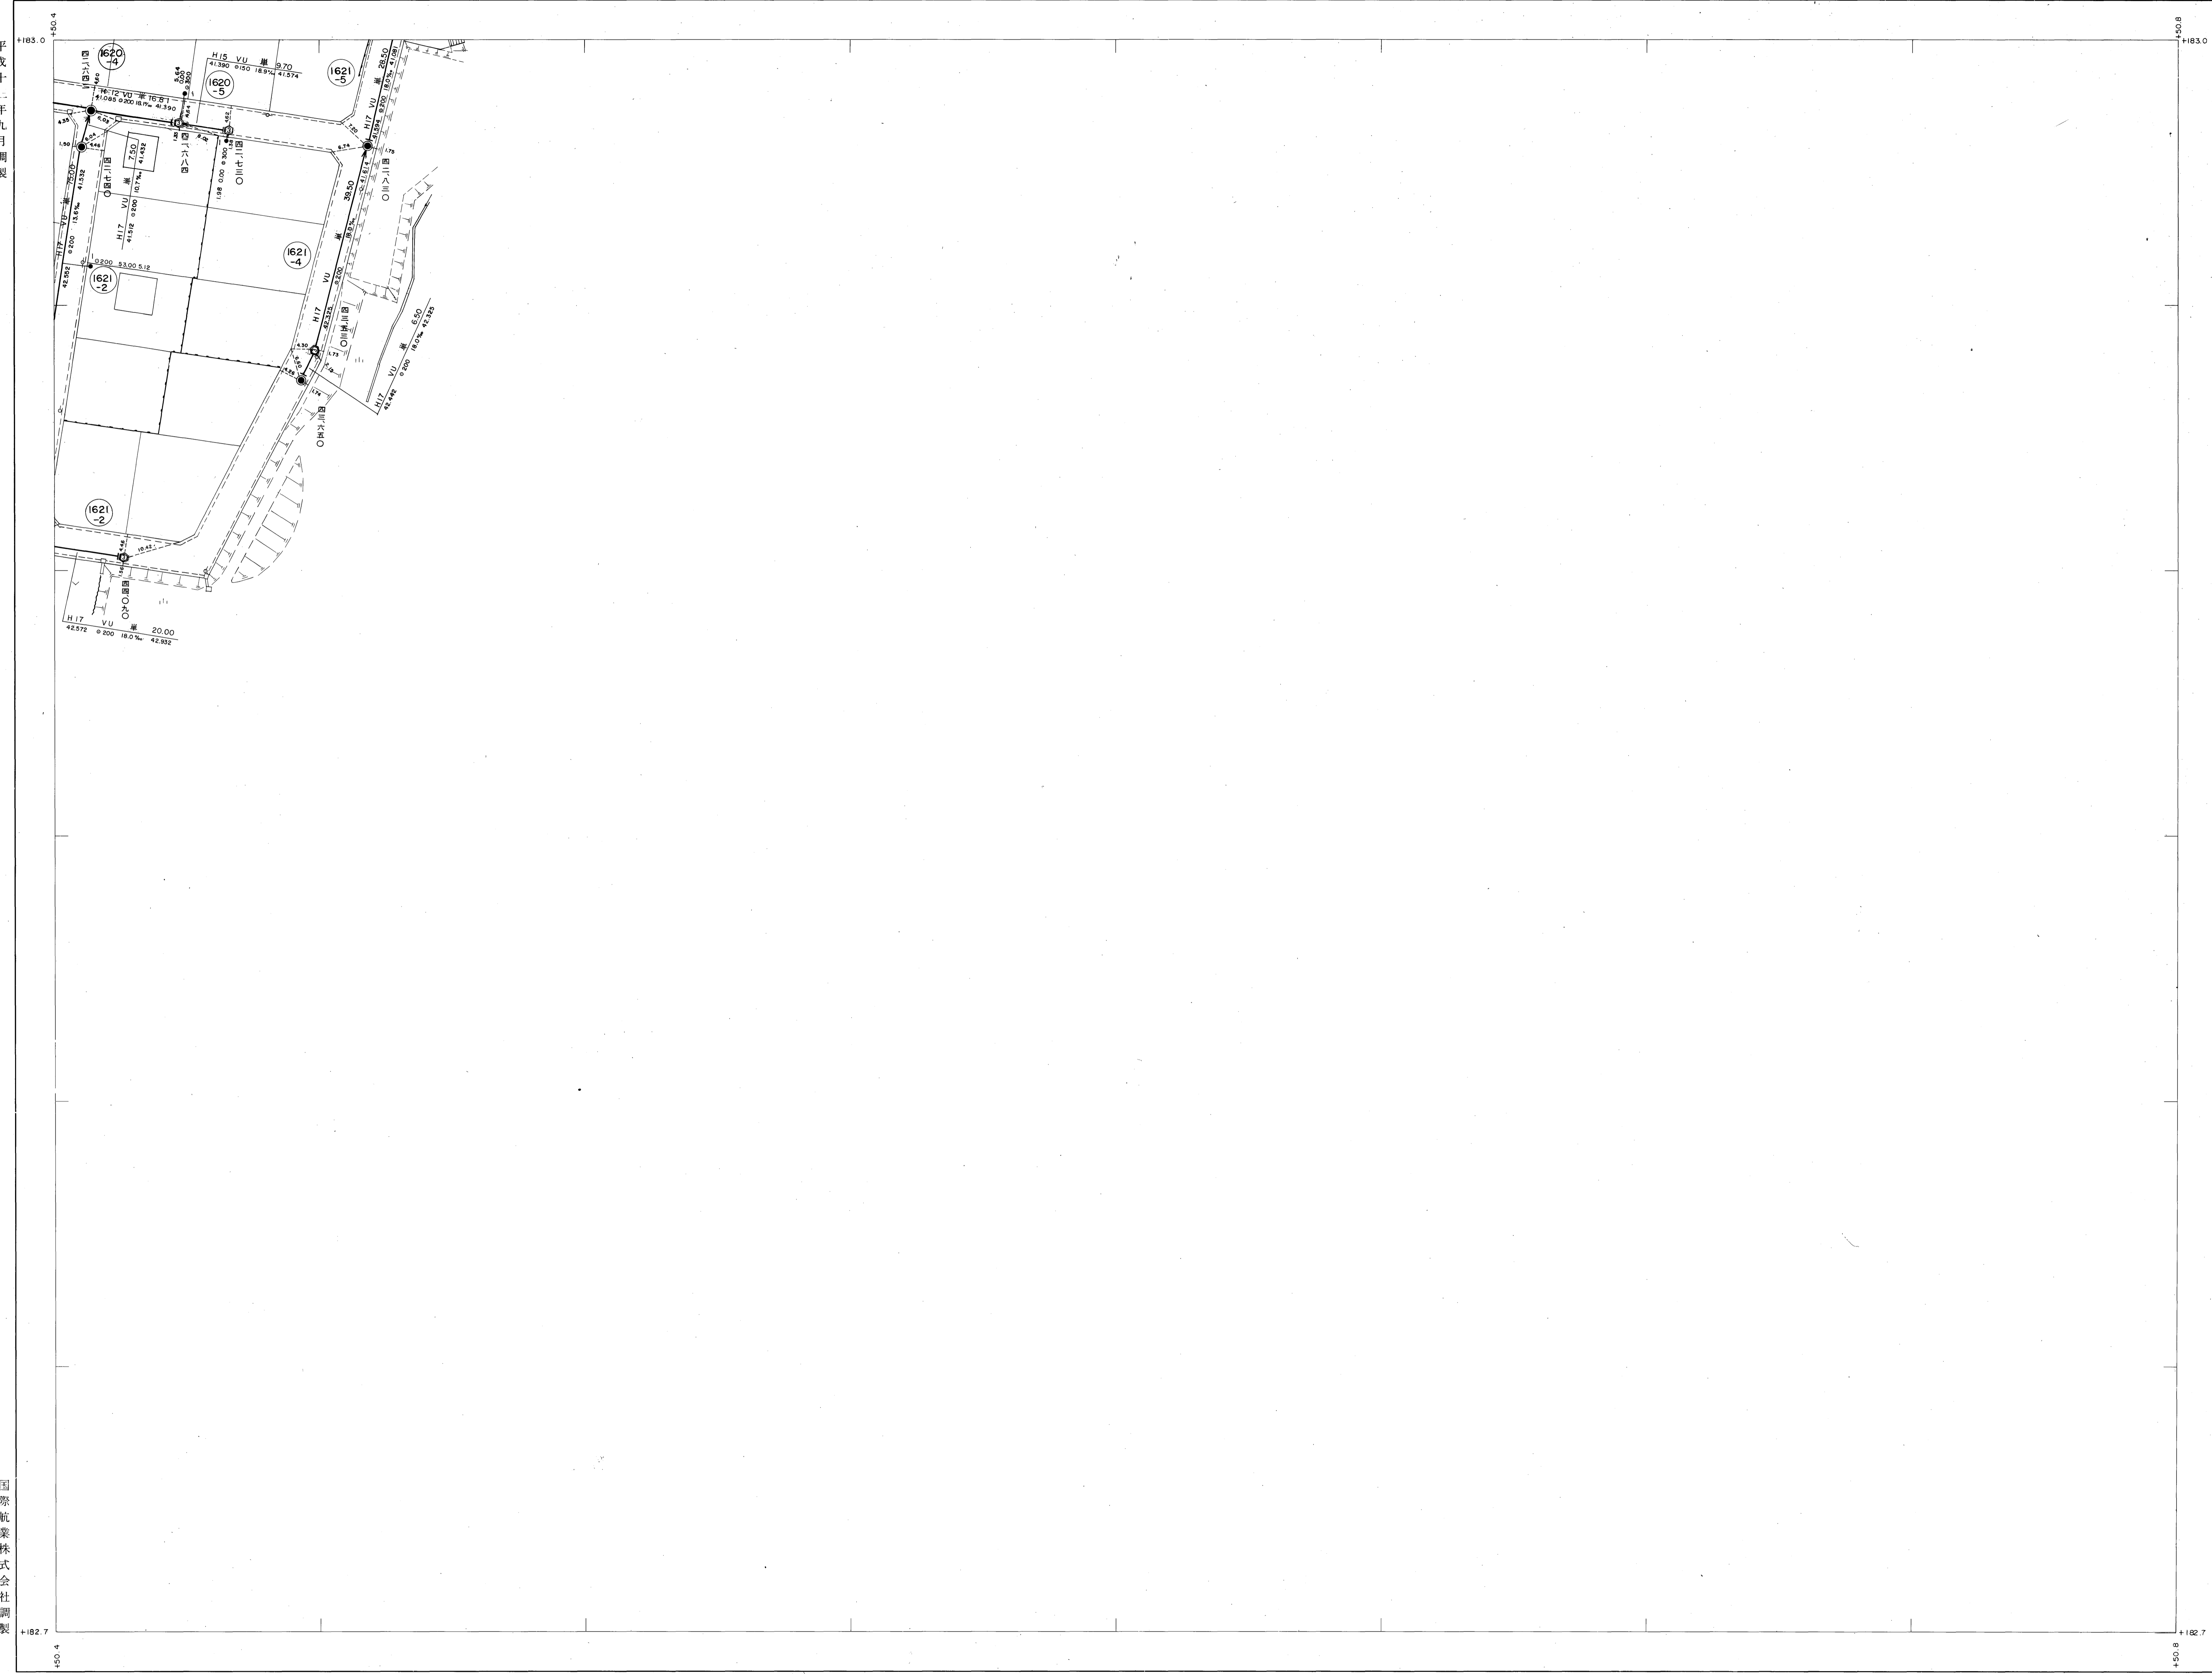

G23-4	G24-3	G24-4
K3-2	K4-1	

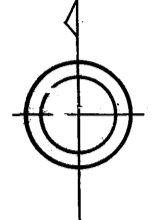

- | 記号 | 種別 |
|-----|----------------------|
| ——— | 官民境界 |
| ——— | 行政区界 |
| ——— | 排水区界 |
| ——— | 分區界 |
| ——— | 幹線管きよ |
| ● | 1号マンホール (内径 500mm) |
| ○ | 2号マンホール (内径 750mm) |
| ○ | 3号マンホール (内径 1000mm) |
| ○ | 4号マンホール (内径 1250mm) |
| ○ | 5号マンホール (内径 1500mm) |
| ○ | 6号マンホール (内径 2000mm) |
| □ | 特殊マンホール |
| □ | 特1号マンホール (内径 600mm) |
| □ | 特2号マンホール (内径 800mm) |
| □ | 特3号マンホール (内径 1000mm) |
| □ | 特4号マンホール (内径 1250mm) |
| □ | 特5号マンホール (内径 1500mm) |
| □ | 特6号マンホール |
| □ | 特7号マンホール |
| □ | マスマンホール |
| □ | 点検マンホール |
| □ | 正・長方形きよ用マンホール |
| □ | 高ていきよ用マンホール |
| ○ | 副管付マンホール |
| ○ | ランホール |
| — | 汚水幹線及び取付管 (500mm) |
| — | 汚水幹線及び取付管 (750mm) |
| — | 汚水幹線及び取付管 (1000mm) |
| — | 汚水幹線及び取付管 (1250mm) |
| — | 汚水幹線及び取付管 (1500mm) |
| — | 汚水幹線及び取付管 (2000mm) |
| — | 洗剤(マンホール)管 |
| — | ポンプ場 |
| — | 処理場 |
| VU | 塩化ビニール |
| HP | 鉄筋コンクリート |
| CPC | 合成鋼管 |

