


# 加茂市公共下水道台帳施設平面図 F10-3 (汚水)


平成元年三月調製

国際航業株式会社調製

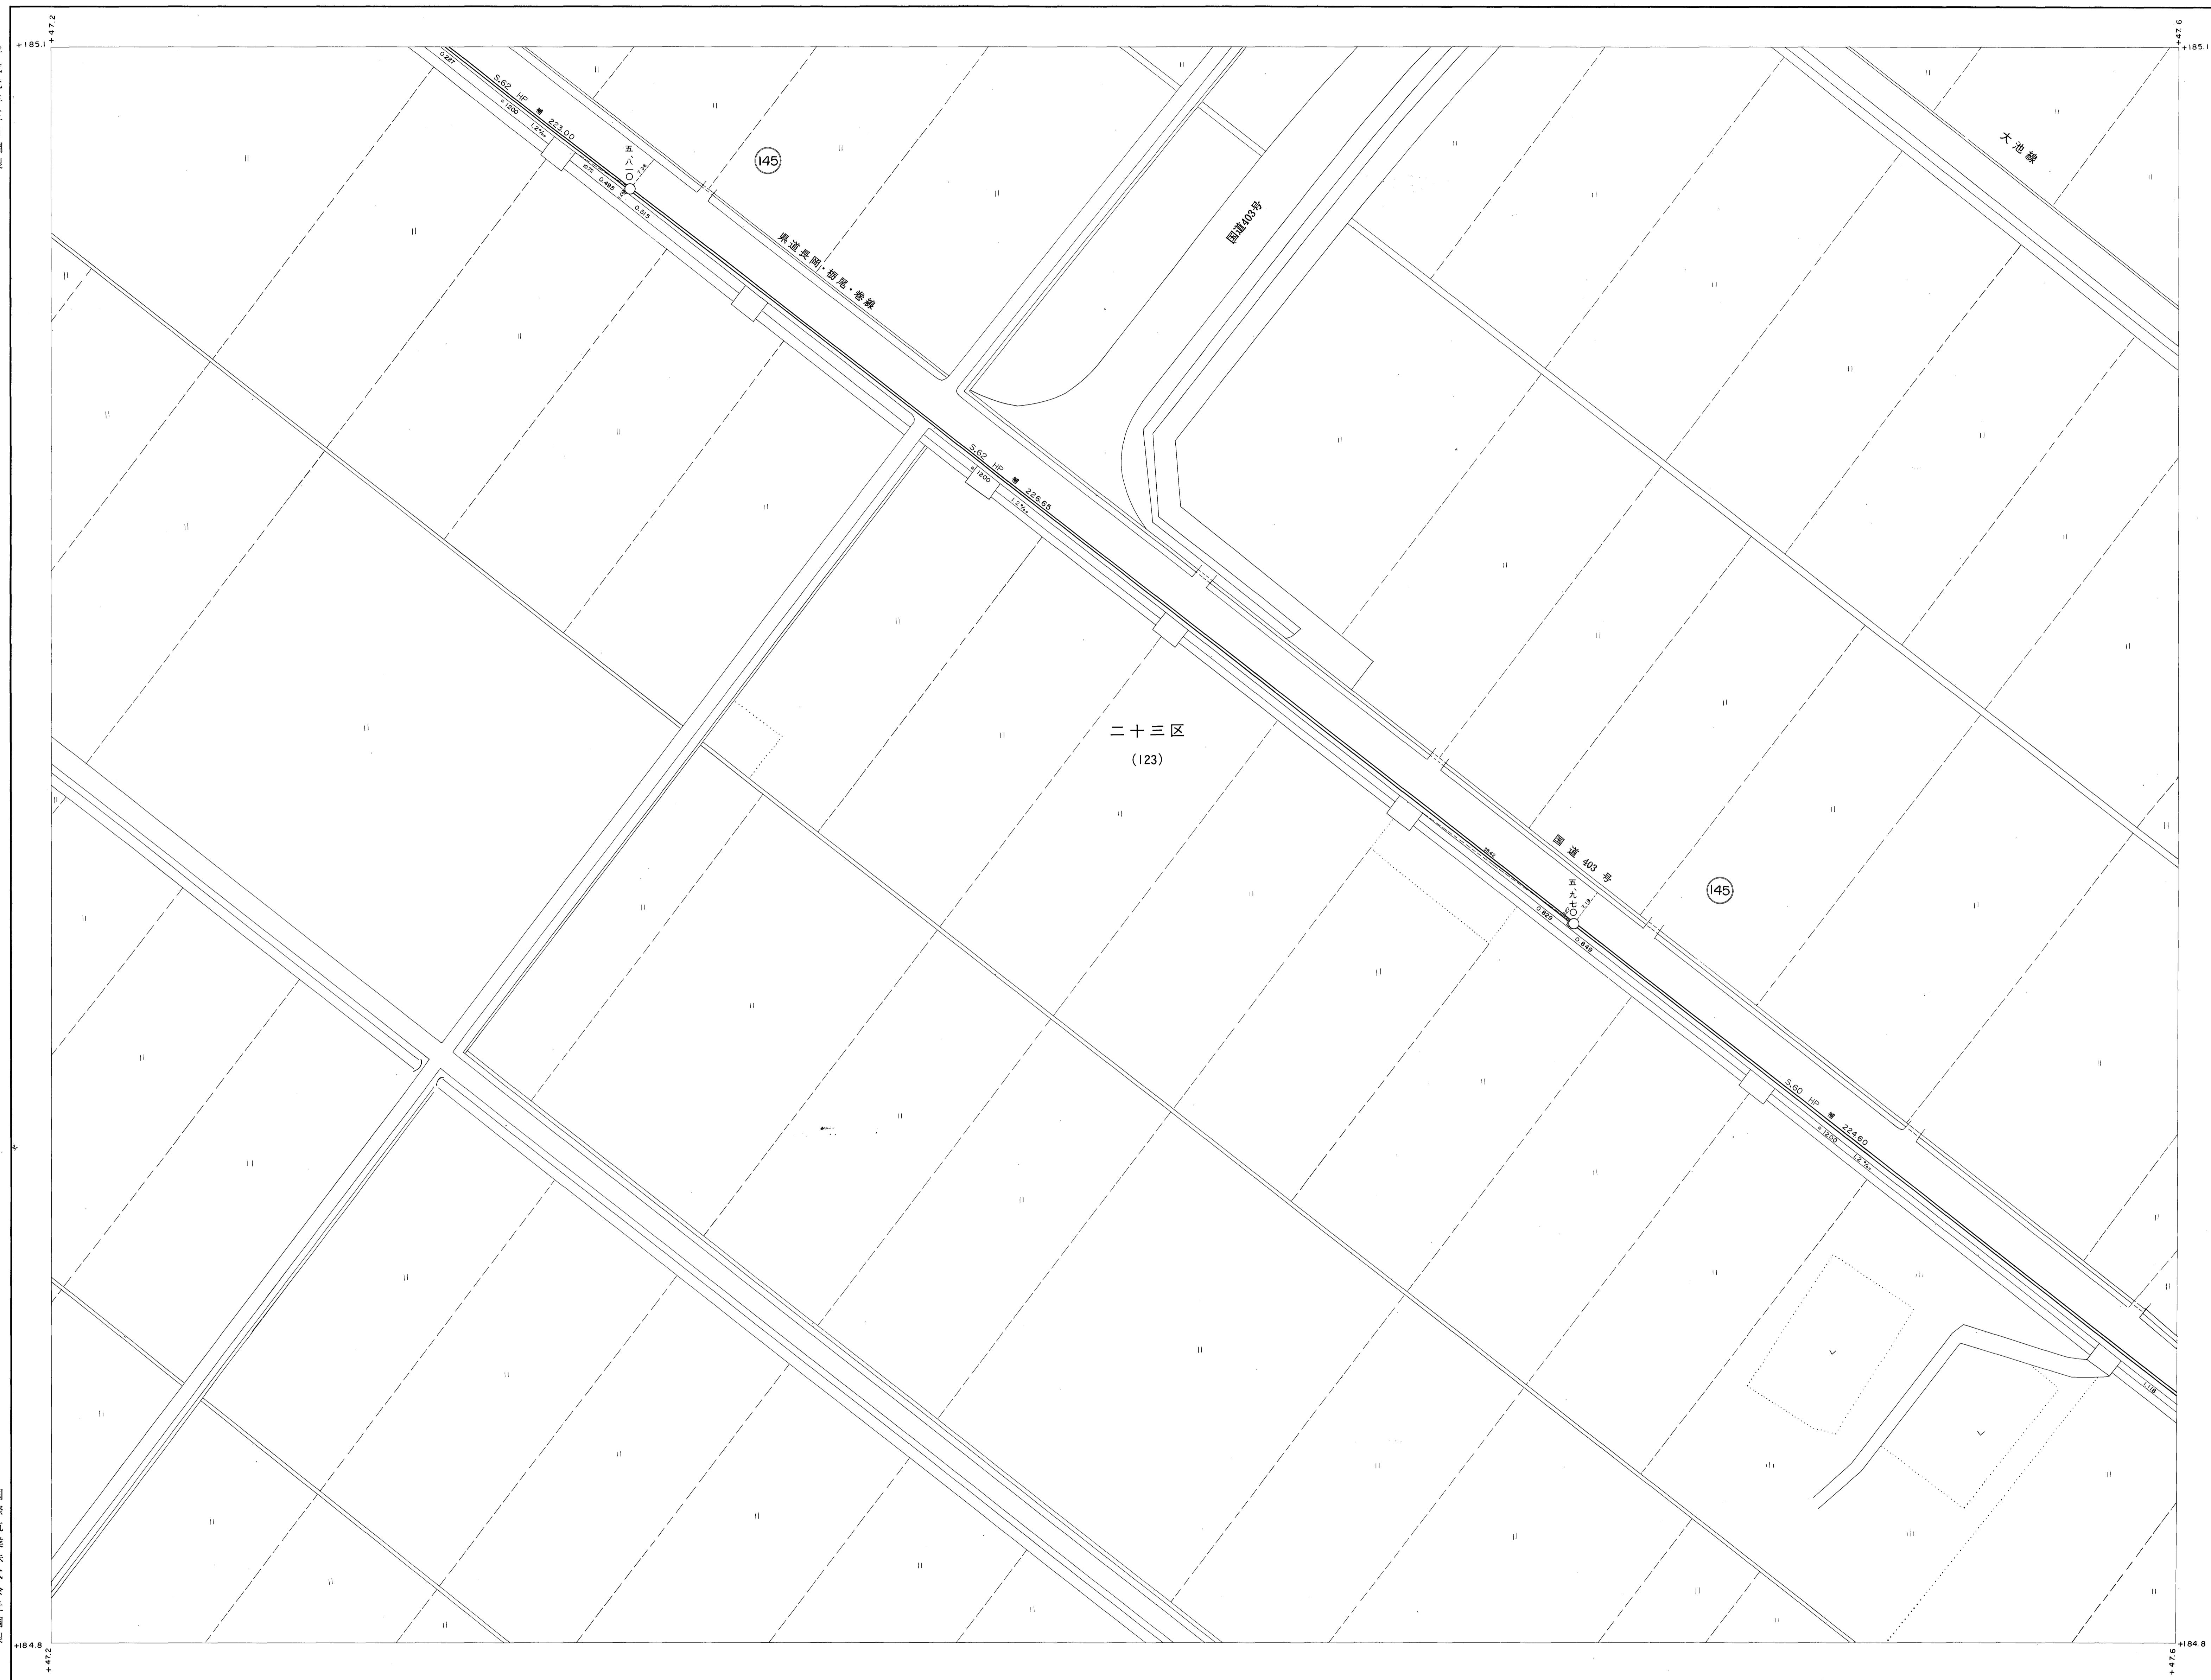

F9-2	F10-1
F10-3	F10-4
F15-1	F15-2

- 記号 種別
- 官民境界
  - 行政区界
  - 排水区界
  - 分区分界
  - 幹線管きよ
  - マスマンホール
  - 点検マンホール
  - 正・長方形きよ用マンホール
  - 高てい程きよ用マンホール
  - 副管付マンホール
  - ランプマンホール
  - 汚水排水及び取付管 (VUP)
  - 汚水排水及び取付管 (コンクリート)
  - 伏越(マンホール管)
  - ポンプ場
  - 処理場
- VU 塩化ビニール  
HP 軽量コンクリート  
CPC 合成鋼管

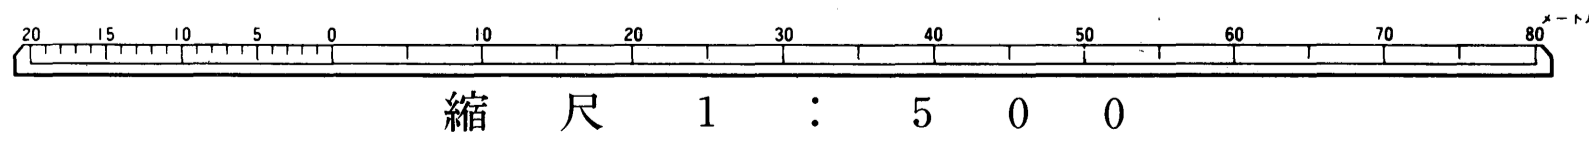

70	10	20	30	40	50	60	70	80
マンホールの位置								

加茂市