


加茂市公共下水道台帳施設平面図 F20-1 (汚水)

平成十二年十月調製

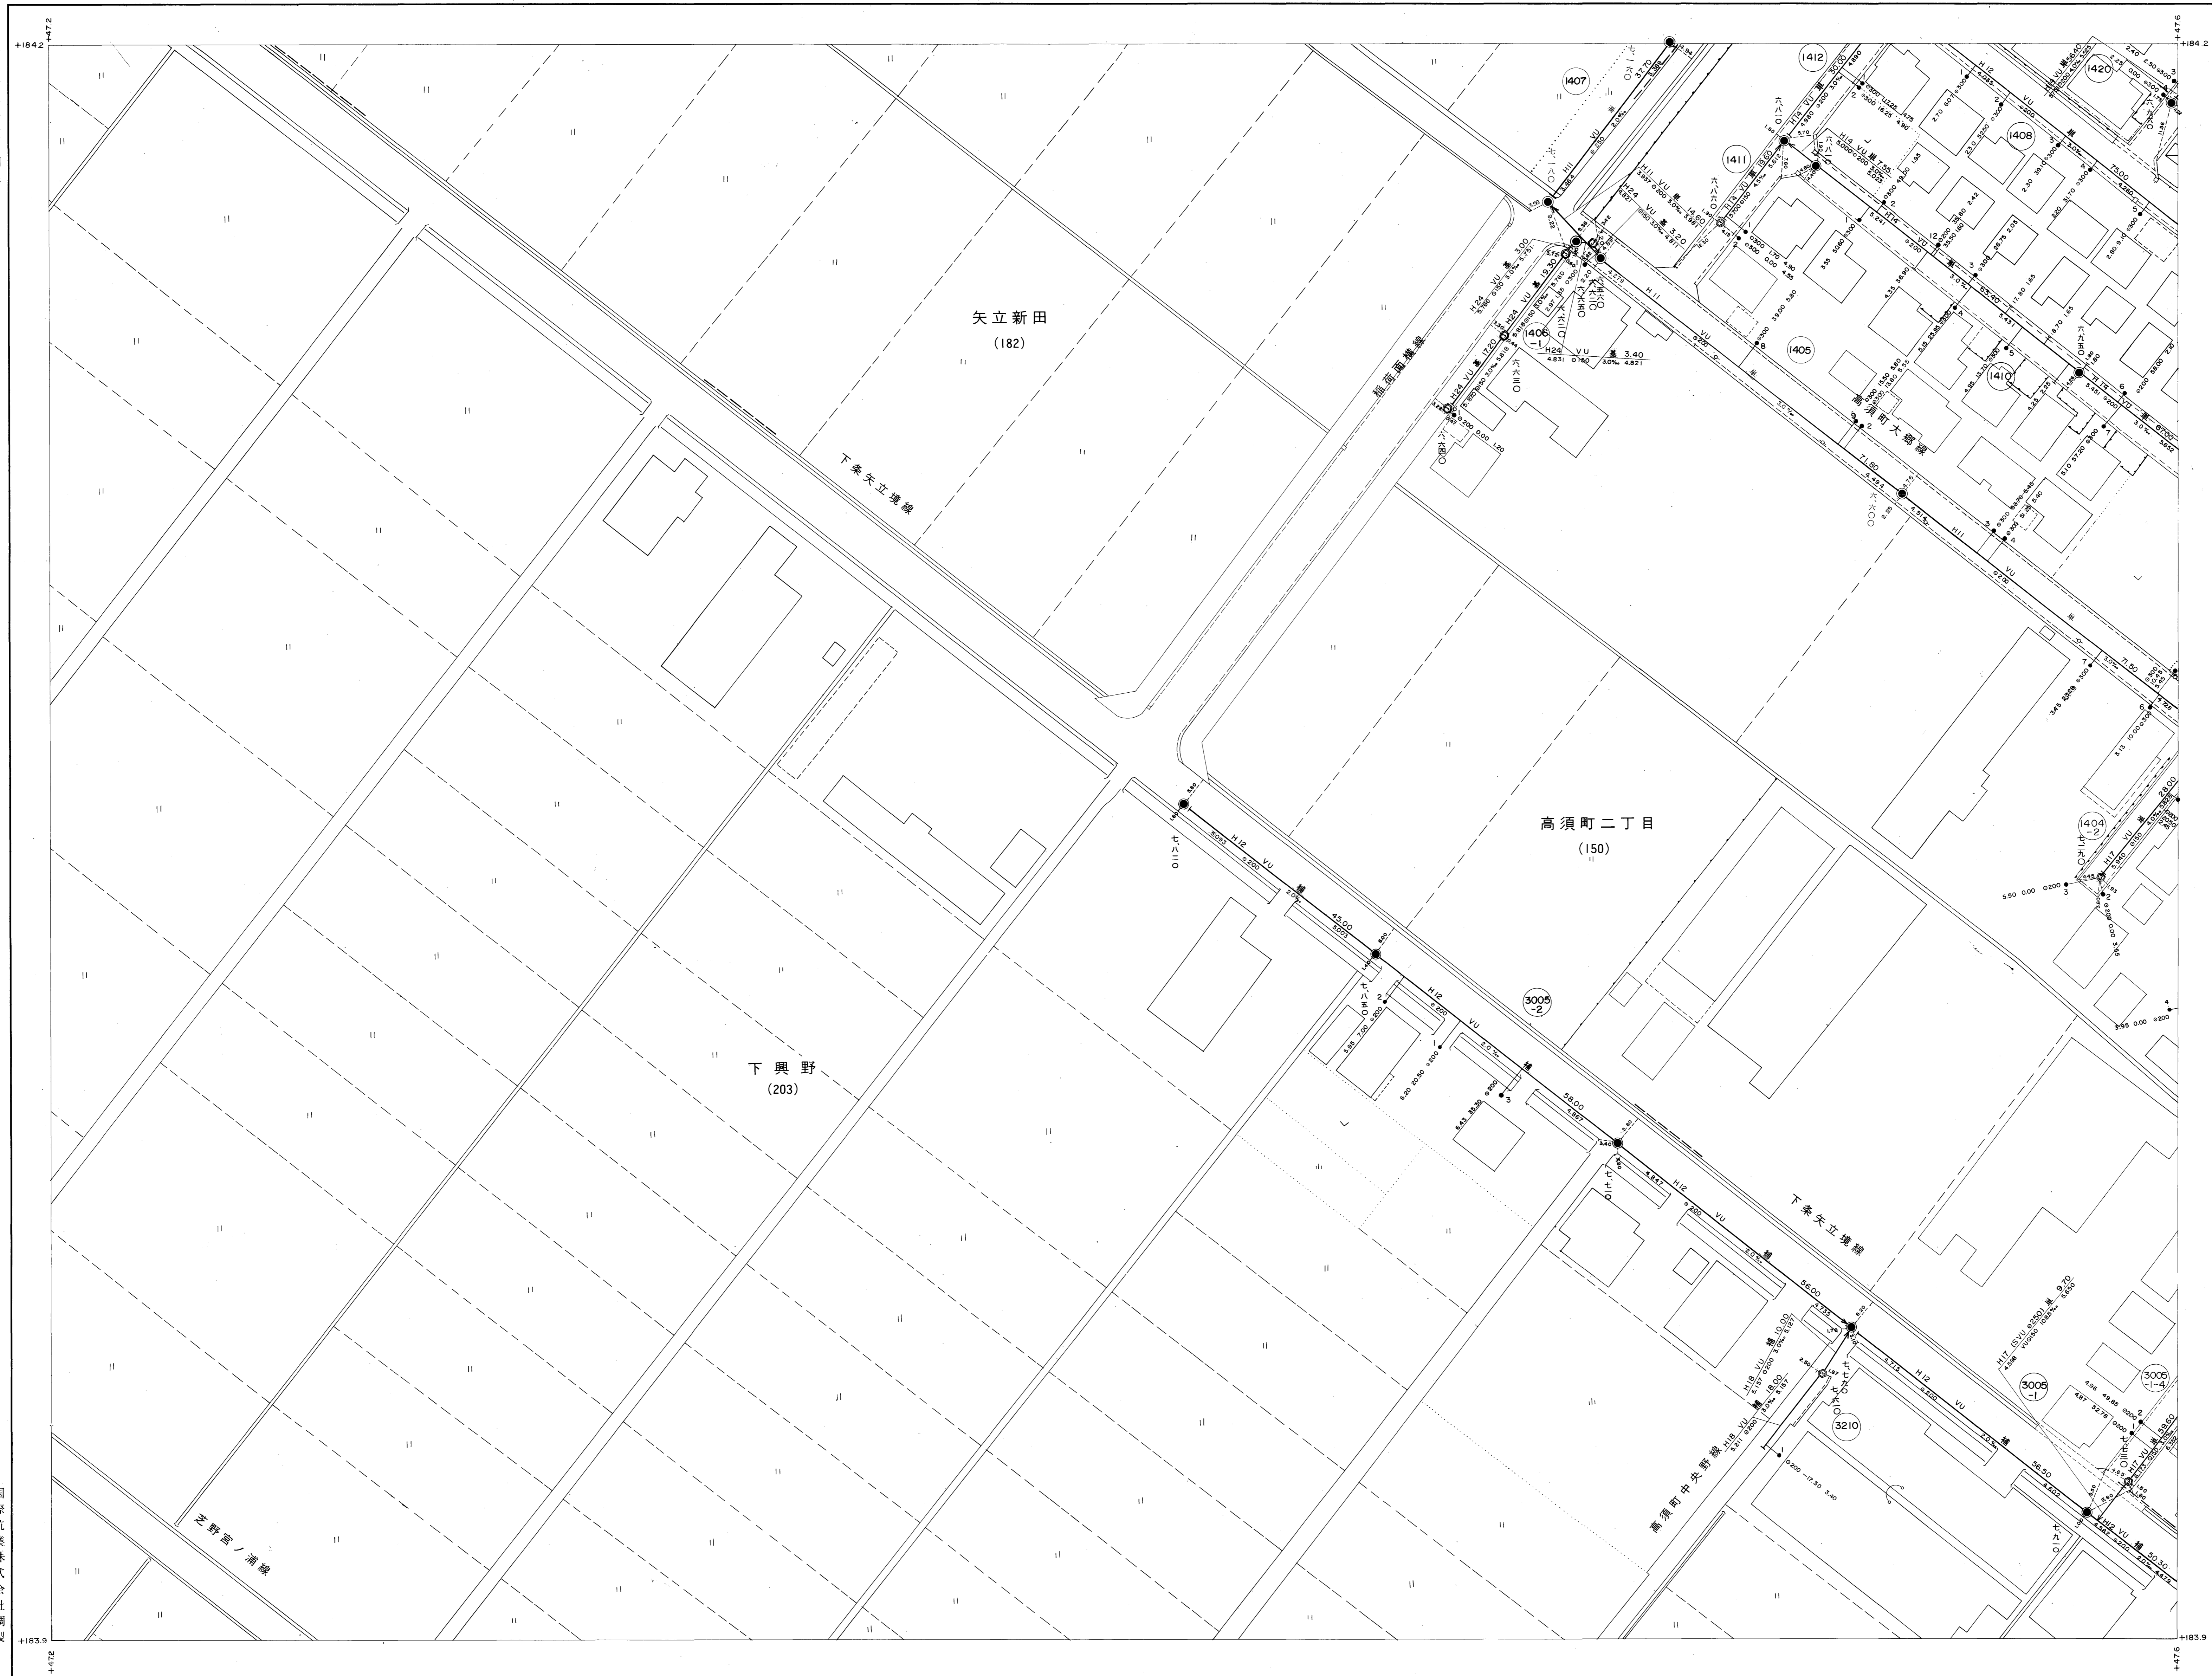


F15-3	F15-4
F20-1	F20-2
F19-4	F20-3
	F20-4

記号	種別
——	官民境界
——	行政区界
——	排水区界
——	分区界
——	幹線管
——	枝線管
●	1号マンホール (汚水 300mm)
○	2号マンホール (汚水 300mm)
○	3号マンホール (汚水 300mm)
○	4号マンホール (汚水 300mm)
○	5号マンホール (汚水 300mm)
○	6号マンホール (汚水 300mm)
□	特殊マンホール
○	1号マンホール (汚水 400mm)
○	2号マンホール (汚水 400mm)
○	3号マンホール (汚水 400mm)
○	4号マンホール (汚水 400mm)
○	5号マンホール (汚水 400mm)
○	6号マンホール (汚水 400mm)
○	7号マンホール (汚水 400mm)
○	マスマンホール
○	点検マンホール
■	正・長方形マンホール蓋
■	正・正方形マンホール蓋
■	専用マンホール蓋
○	副管マンホール
○	ランプマンホール
○	汚水検査管 (マンホール)
○	汚水検査管 (マンホール)
○	汚水検査管 (マンホール)
○	ポンプ場
○	処理場
VU	塩化ビニール管
HP	鉄管コンクリート管
CPC	合成樹脂管

国際航業株式会社調製

加茂市

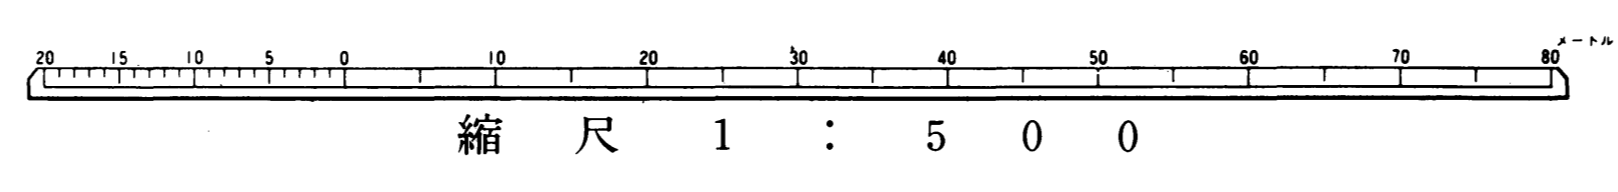

マンホールの変換	1号	2号	3号	4号	5号	6号
	1	1	1	1	1	1
	1	1	1	1	1	1
	1	1	1	1	1	1