


加茂市公共下水道台帳施設平面図 G7-1 (汚水)

平成六年十月調製

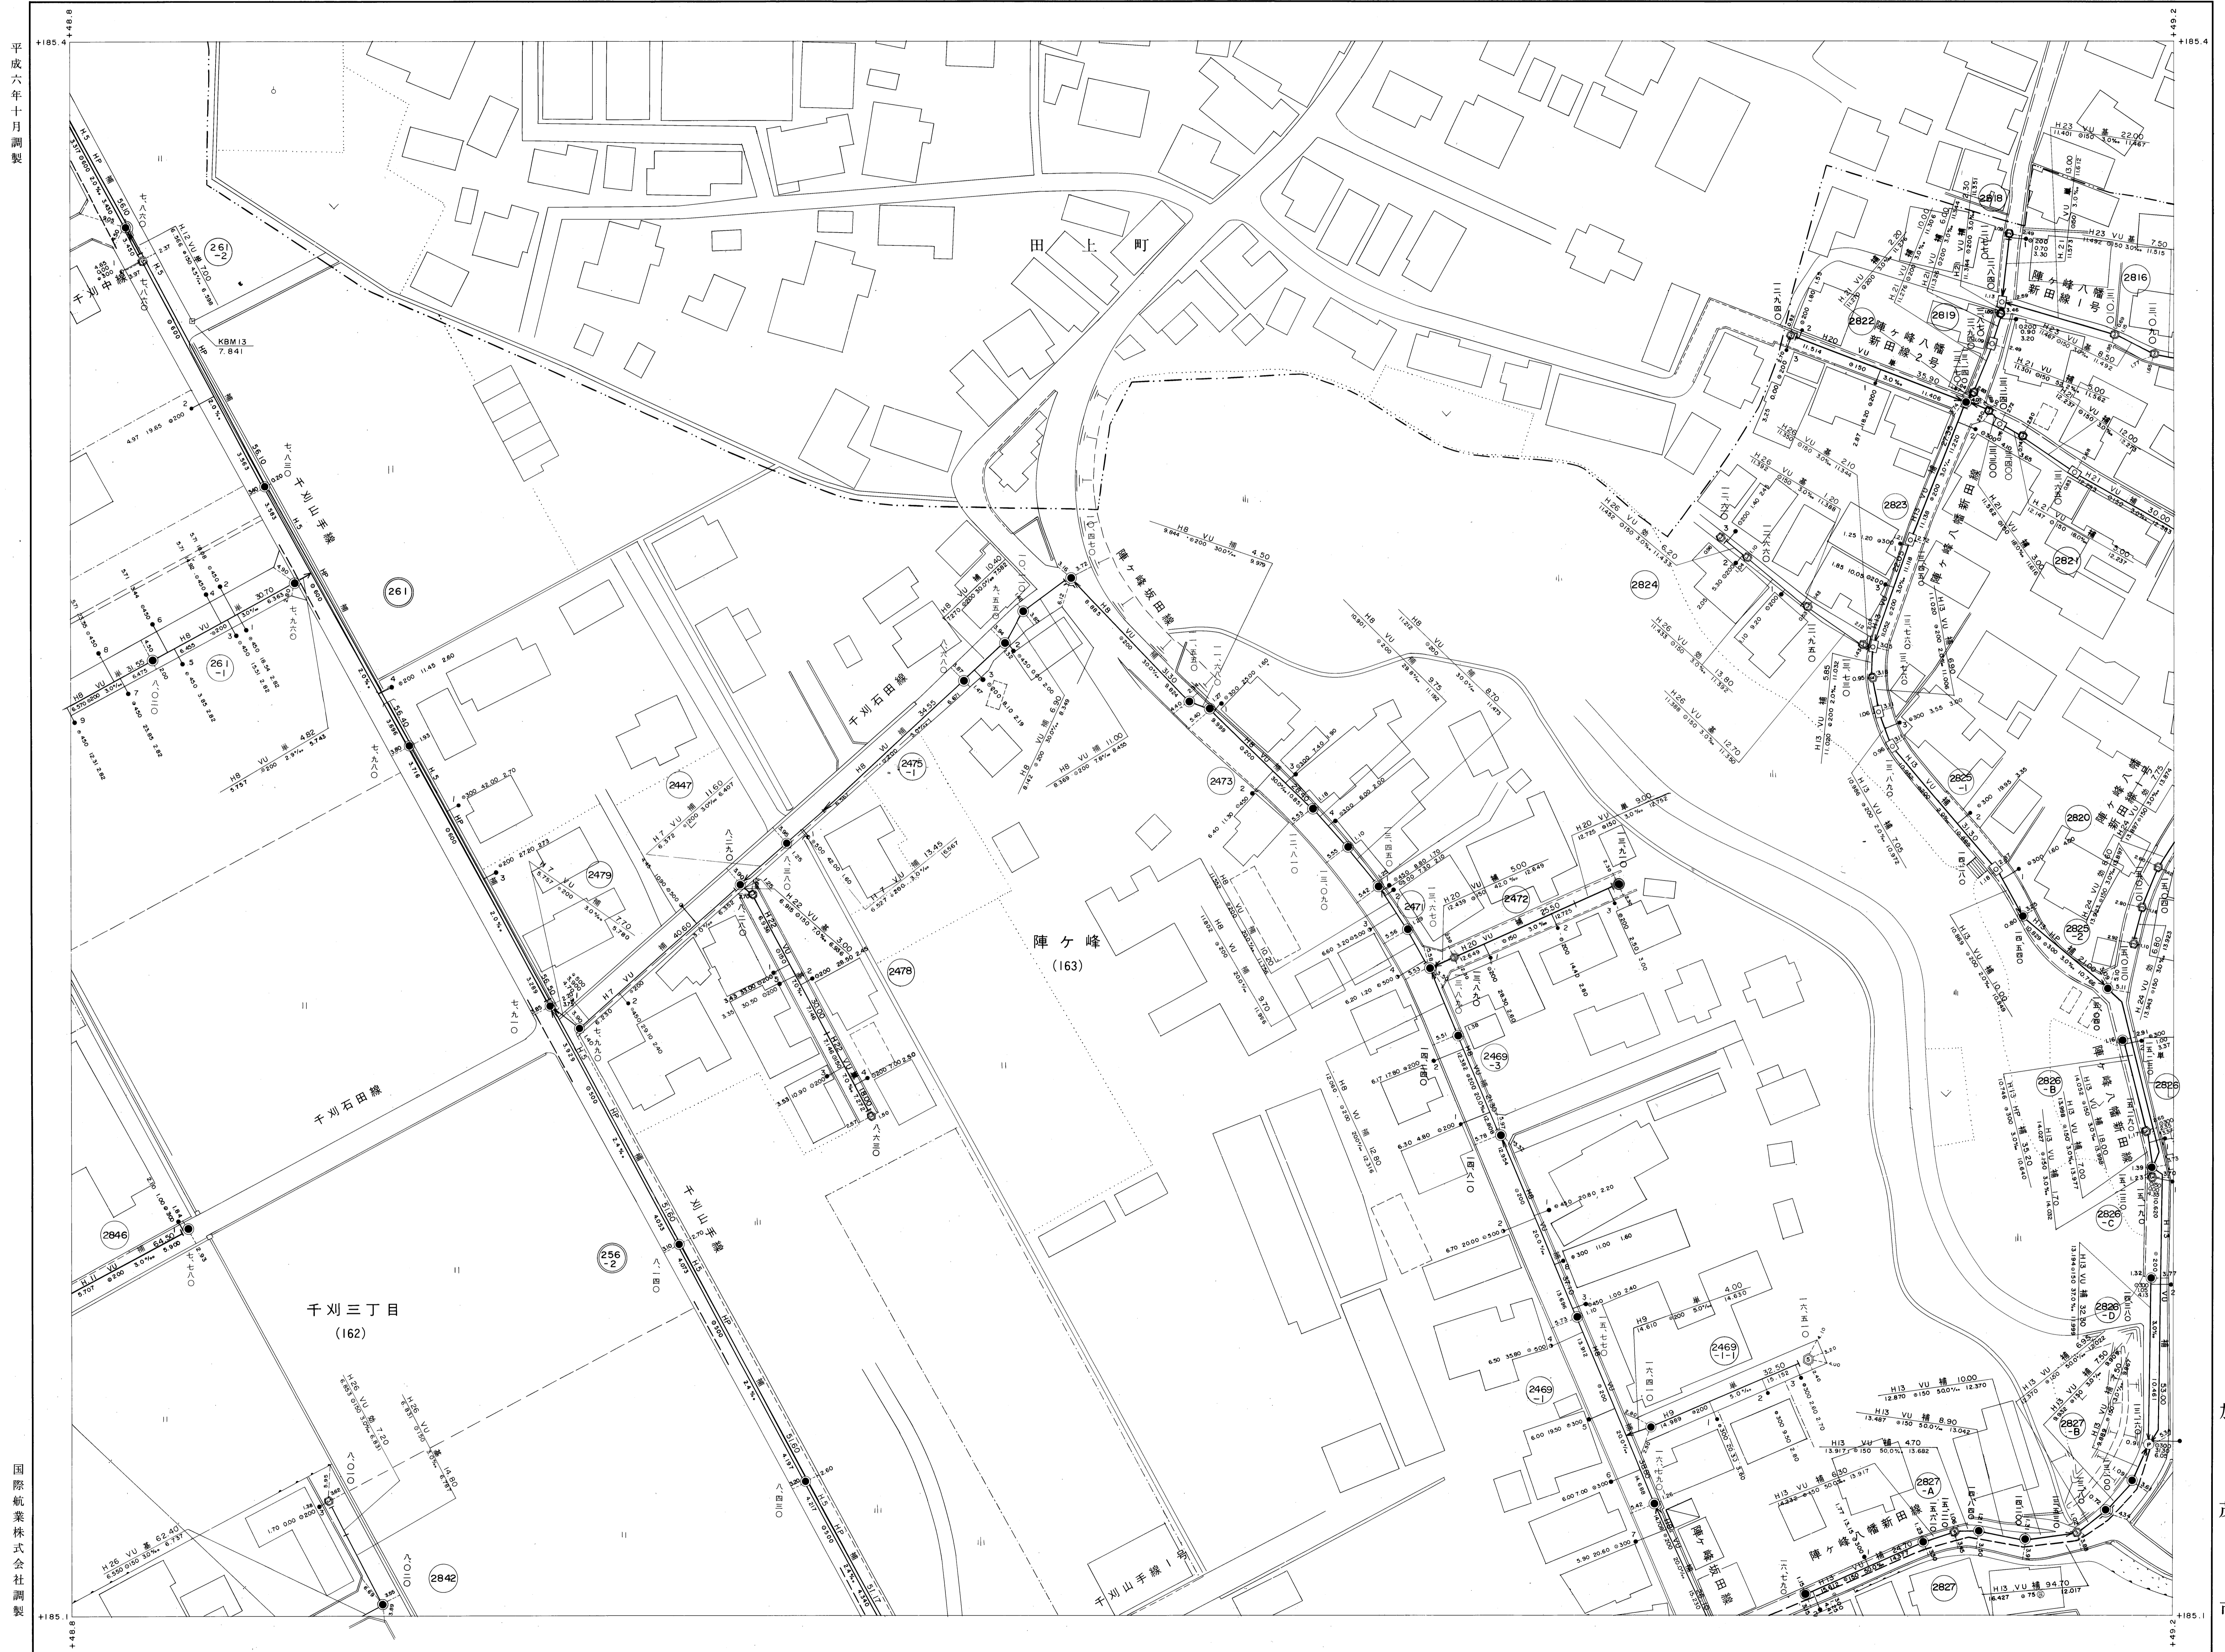


G6-2	G7-1	G7-2
G6-4	G7-3	G7-4

- 記号 種別
- 官民境界
 - 行政区界
 - 排水区界
 - 分區界
 - 幹線管きよ
 - 枝線管きよ
 - 1号マンホール (円径 1000mm)
 - 2号マンホール (円径 1200mm)
 - 3号マンホール (円径 1500mm)
 - 4号マンホール (円径 1800mm)
 - 5号マンホール (円径 2000mm)
 - 6号マンホール (円径 2400mm)
 - 特殊マンホール
 - 特1号マンホール (円径 1000mm)
 - 特2号マンホール (円径 1200mm)
 - 特3号マンホール (円径 1500mm)
 - 特4号マンホール (円径 1800mm)
 - 特5号マンホール (円径 2000mm)
 - 特6号マンホール (円径 2400mm)
 - 特7号マンホール
 - マスマンホール
 - 点検マンホール
 - 正・長方形きよマンホール
 - 蓋てい形きよマンホール
 - 副管付マンホール
 - ランプホール
 - 汚水樹液取付管 (樹液)
 - 汚水樹液取付管 (クオリティ)
 - 依拠(マンホール)管
 - ポンプ場
 - 処理場
- VU 塩化ビニール
 HP 鉄筋コンクリート
 CPC 合成銅管

国際航業株式会社調製

加茂市

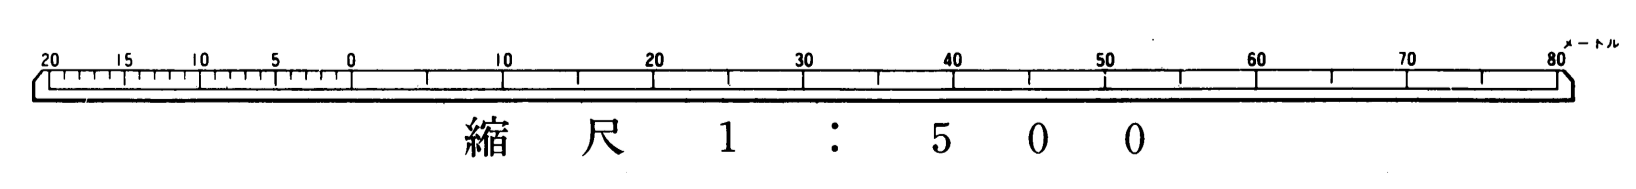

七	上水管から排水までの距離	管線番号	二重丸 幹線	一重丸 枝線
○	上流マンホールからの管線距離	○	二重丸 幹線	一重丸 枝線
○	管内距離	○	二重丸 幹線	一重丸 枝線
○	第三号管 管線距離	○	二重丸 幹線	一重丸 枝線
○	マンホールの支距	○	二重丸 幹線	一重丸 枝線