


加茂市公共下水道台帳施設平面図 G11-3 (汚水)

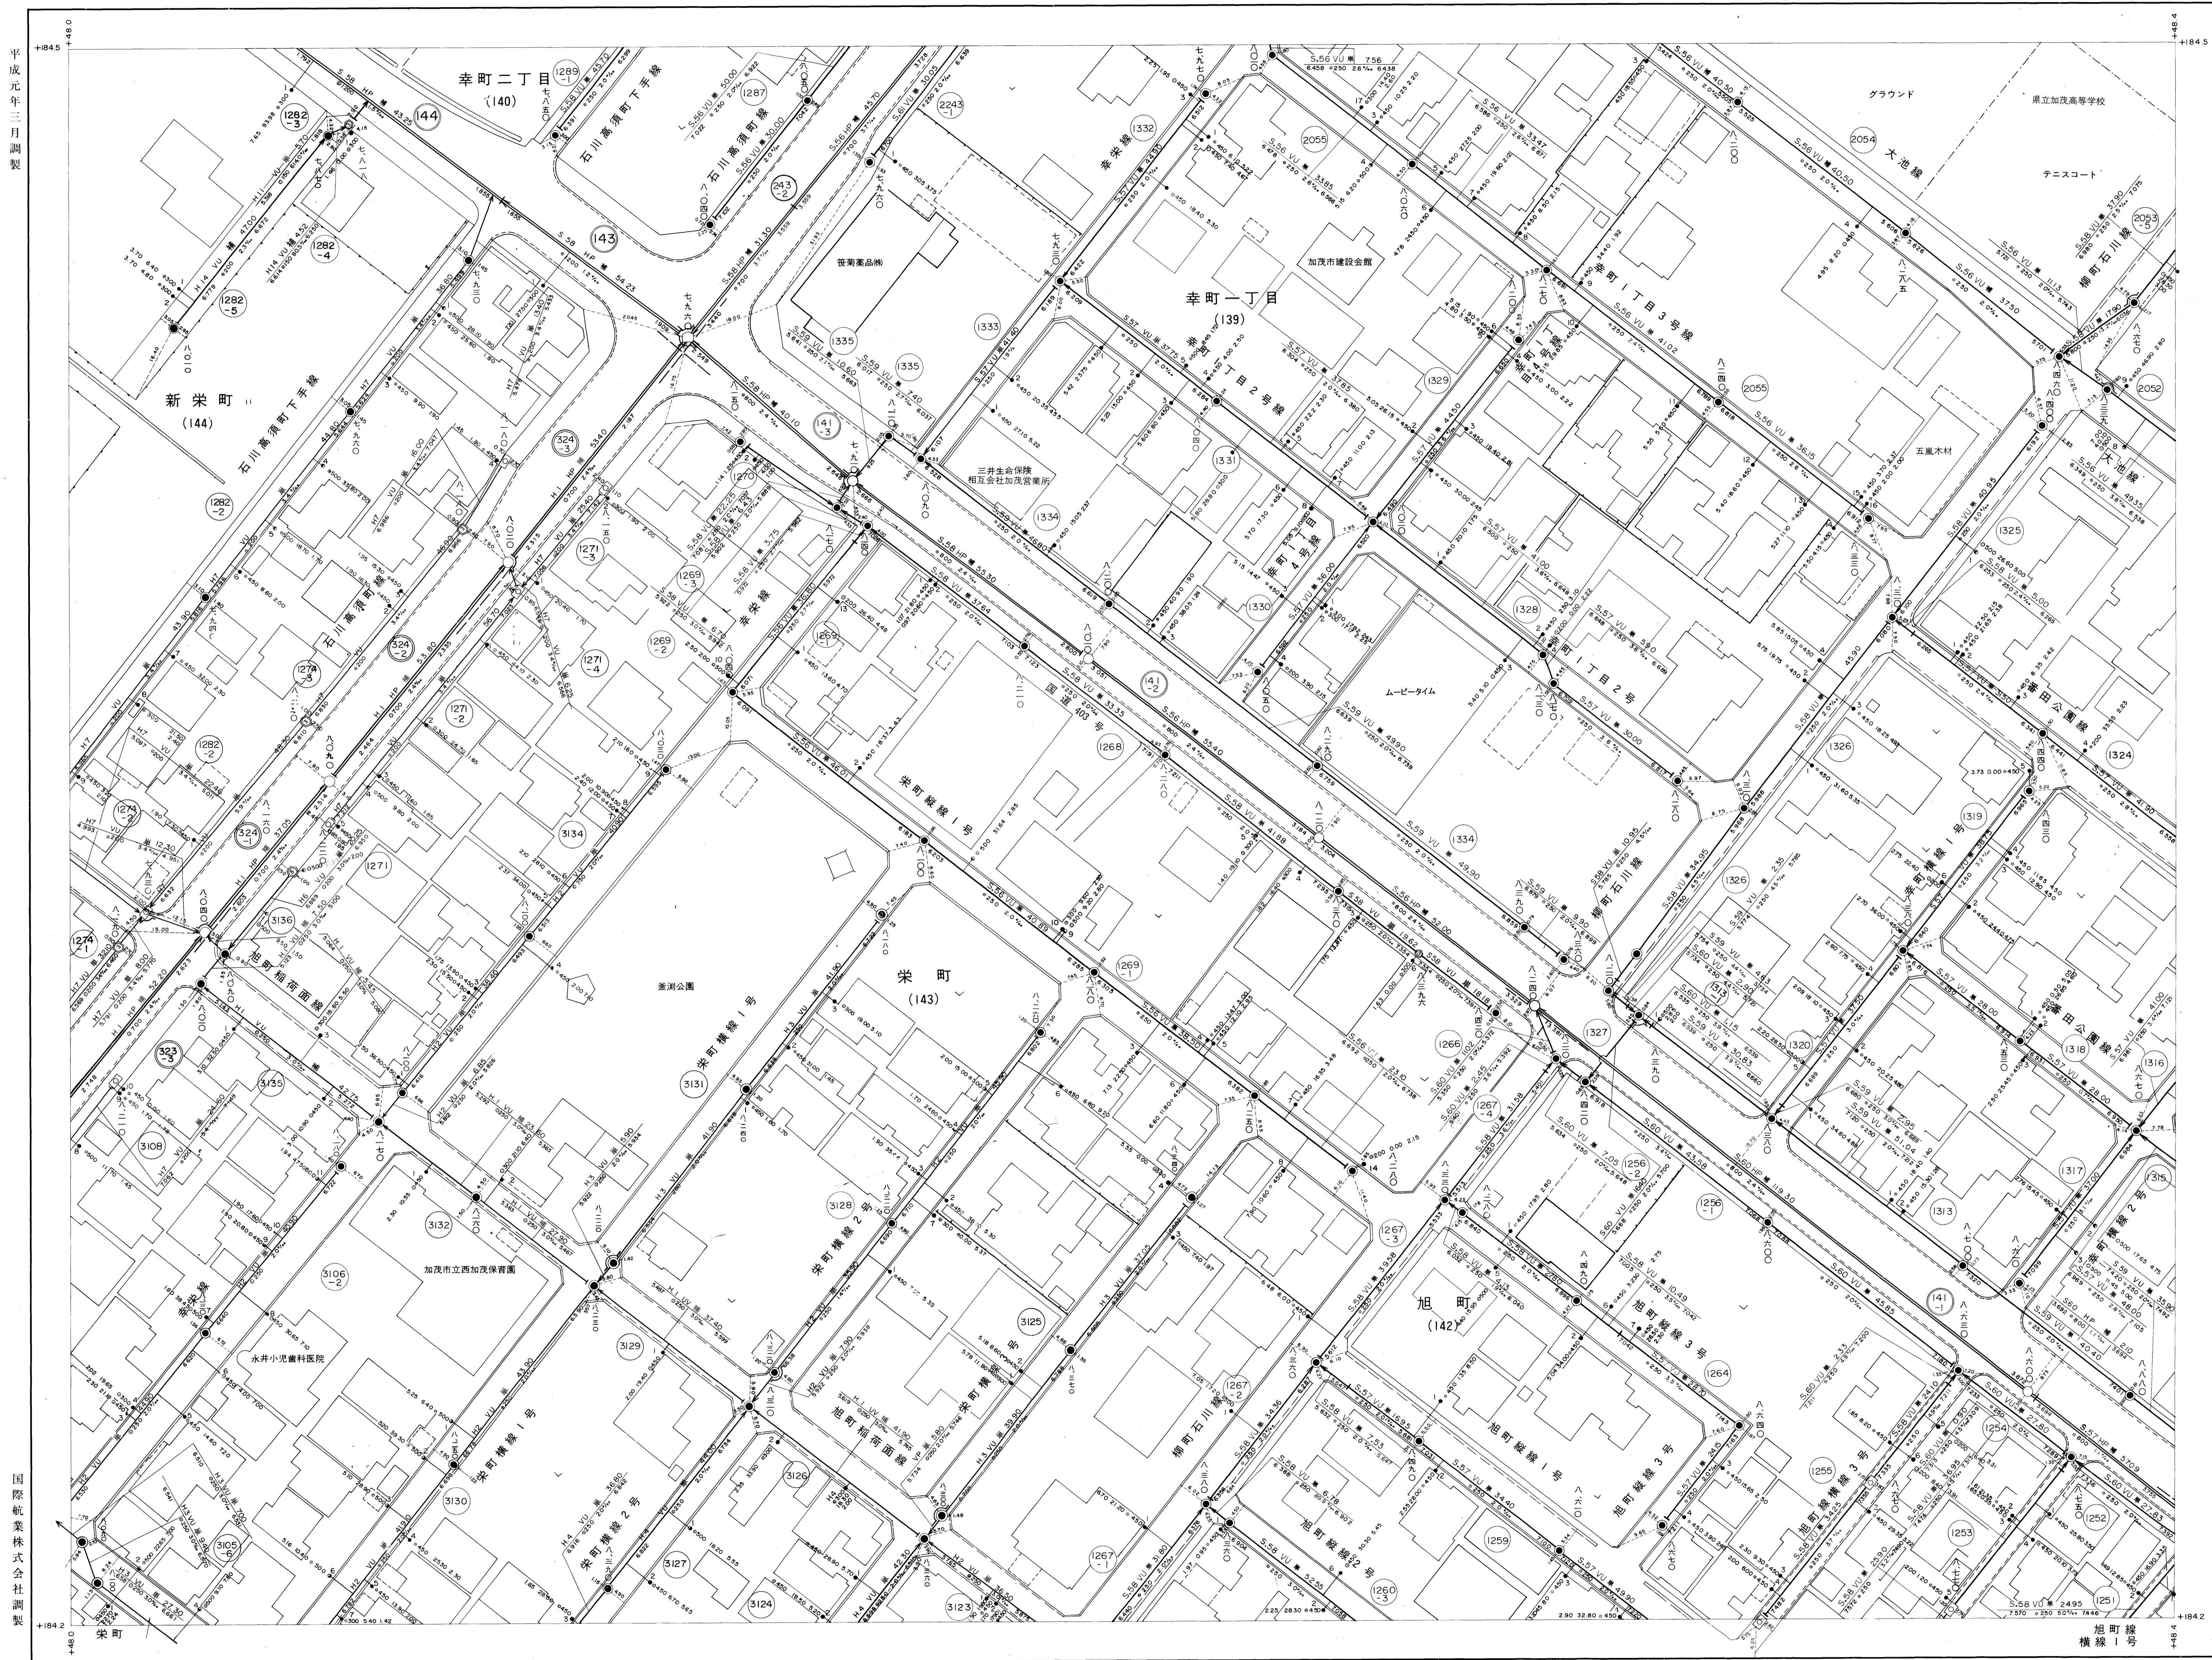


F15-2	G11-1	G11-2
F15-4	G11-3	G11-4
F20-2	G16-1	G16-2

- 記号 種別
- 官民境界
 - 行政区界
 - 排水区界
 - 分区分界
 - 幹線管
 - 枝線管
 - 1号マンホール (内径 1000mm)
 - 2号マンホール (内径 1200mm)
 - 3号マンホール (内径 1500mm)
 - 4号マンホール (内径 1800mm)
 - 5号マンホール (内径 2100mm)
 - 6号マンホール (内径 2400mm)
 - 特殊マンホール
 - 特1号マンホール (内径 1000mm)
 - 特2号マンホール (内径 1200mm)
 - 特3号マンホール (内径 1500mm)
 - 特4号マンホール (内径 1800mm)
 - 特5号マンホール (内径 2100mm)
 - 特6号マンホール (内径 2400mm)
 - 特7号マンホール (内径 2700mm)
 - マスマンホール
 - 点検マンホール
 - 正・反方型マンホール
 - 用てい型マンホール
 - 副管マンホール
 - ランプマンホール
 - 汚水及び取付管 (埋設)
 - 汚水及び取付管 (コンクリート)
 - 施設 (マンホール管)
 - ボンパ場
 - 処理場
- VU 塩化ビニール
HP 鉄筋コンクリート
CPC 合成樹脂管

平成元年三月調製

国際航業株式会社調製

加茂市

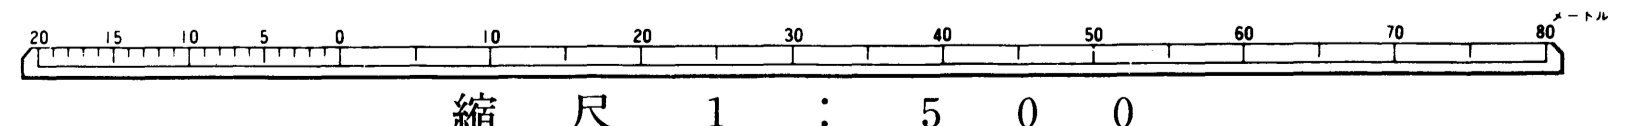

本図から得た数値の取捨

マンホールの取捨

電線番号

二重丸 幹線
一重丸 枝線
七角 雑線

マンホールの取捨

マンホール (内径) 1000mm 1200mm 1500mm 1800mm 2100mm 2400mm 2700mm

マンホールの取捨

マンホール (内径) 1000mm 1200mm 1500mm 1800mm 2100mm 2400mm 2700mm

マンホールの取捨

マンホール (内径) 1000mm 1200mm 1500mm 1800mm 2100mm 2400mm 2700mm