


加茂市公共下水道台帳施設平面図 G19-1 (汚水)



平成十三年九月調製

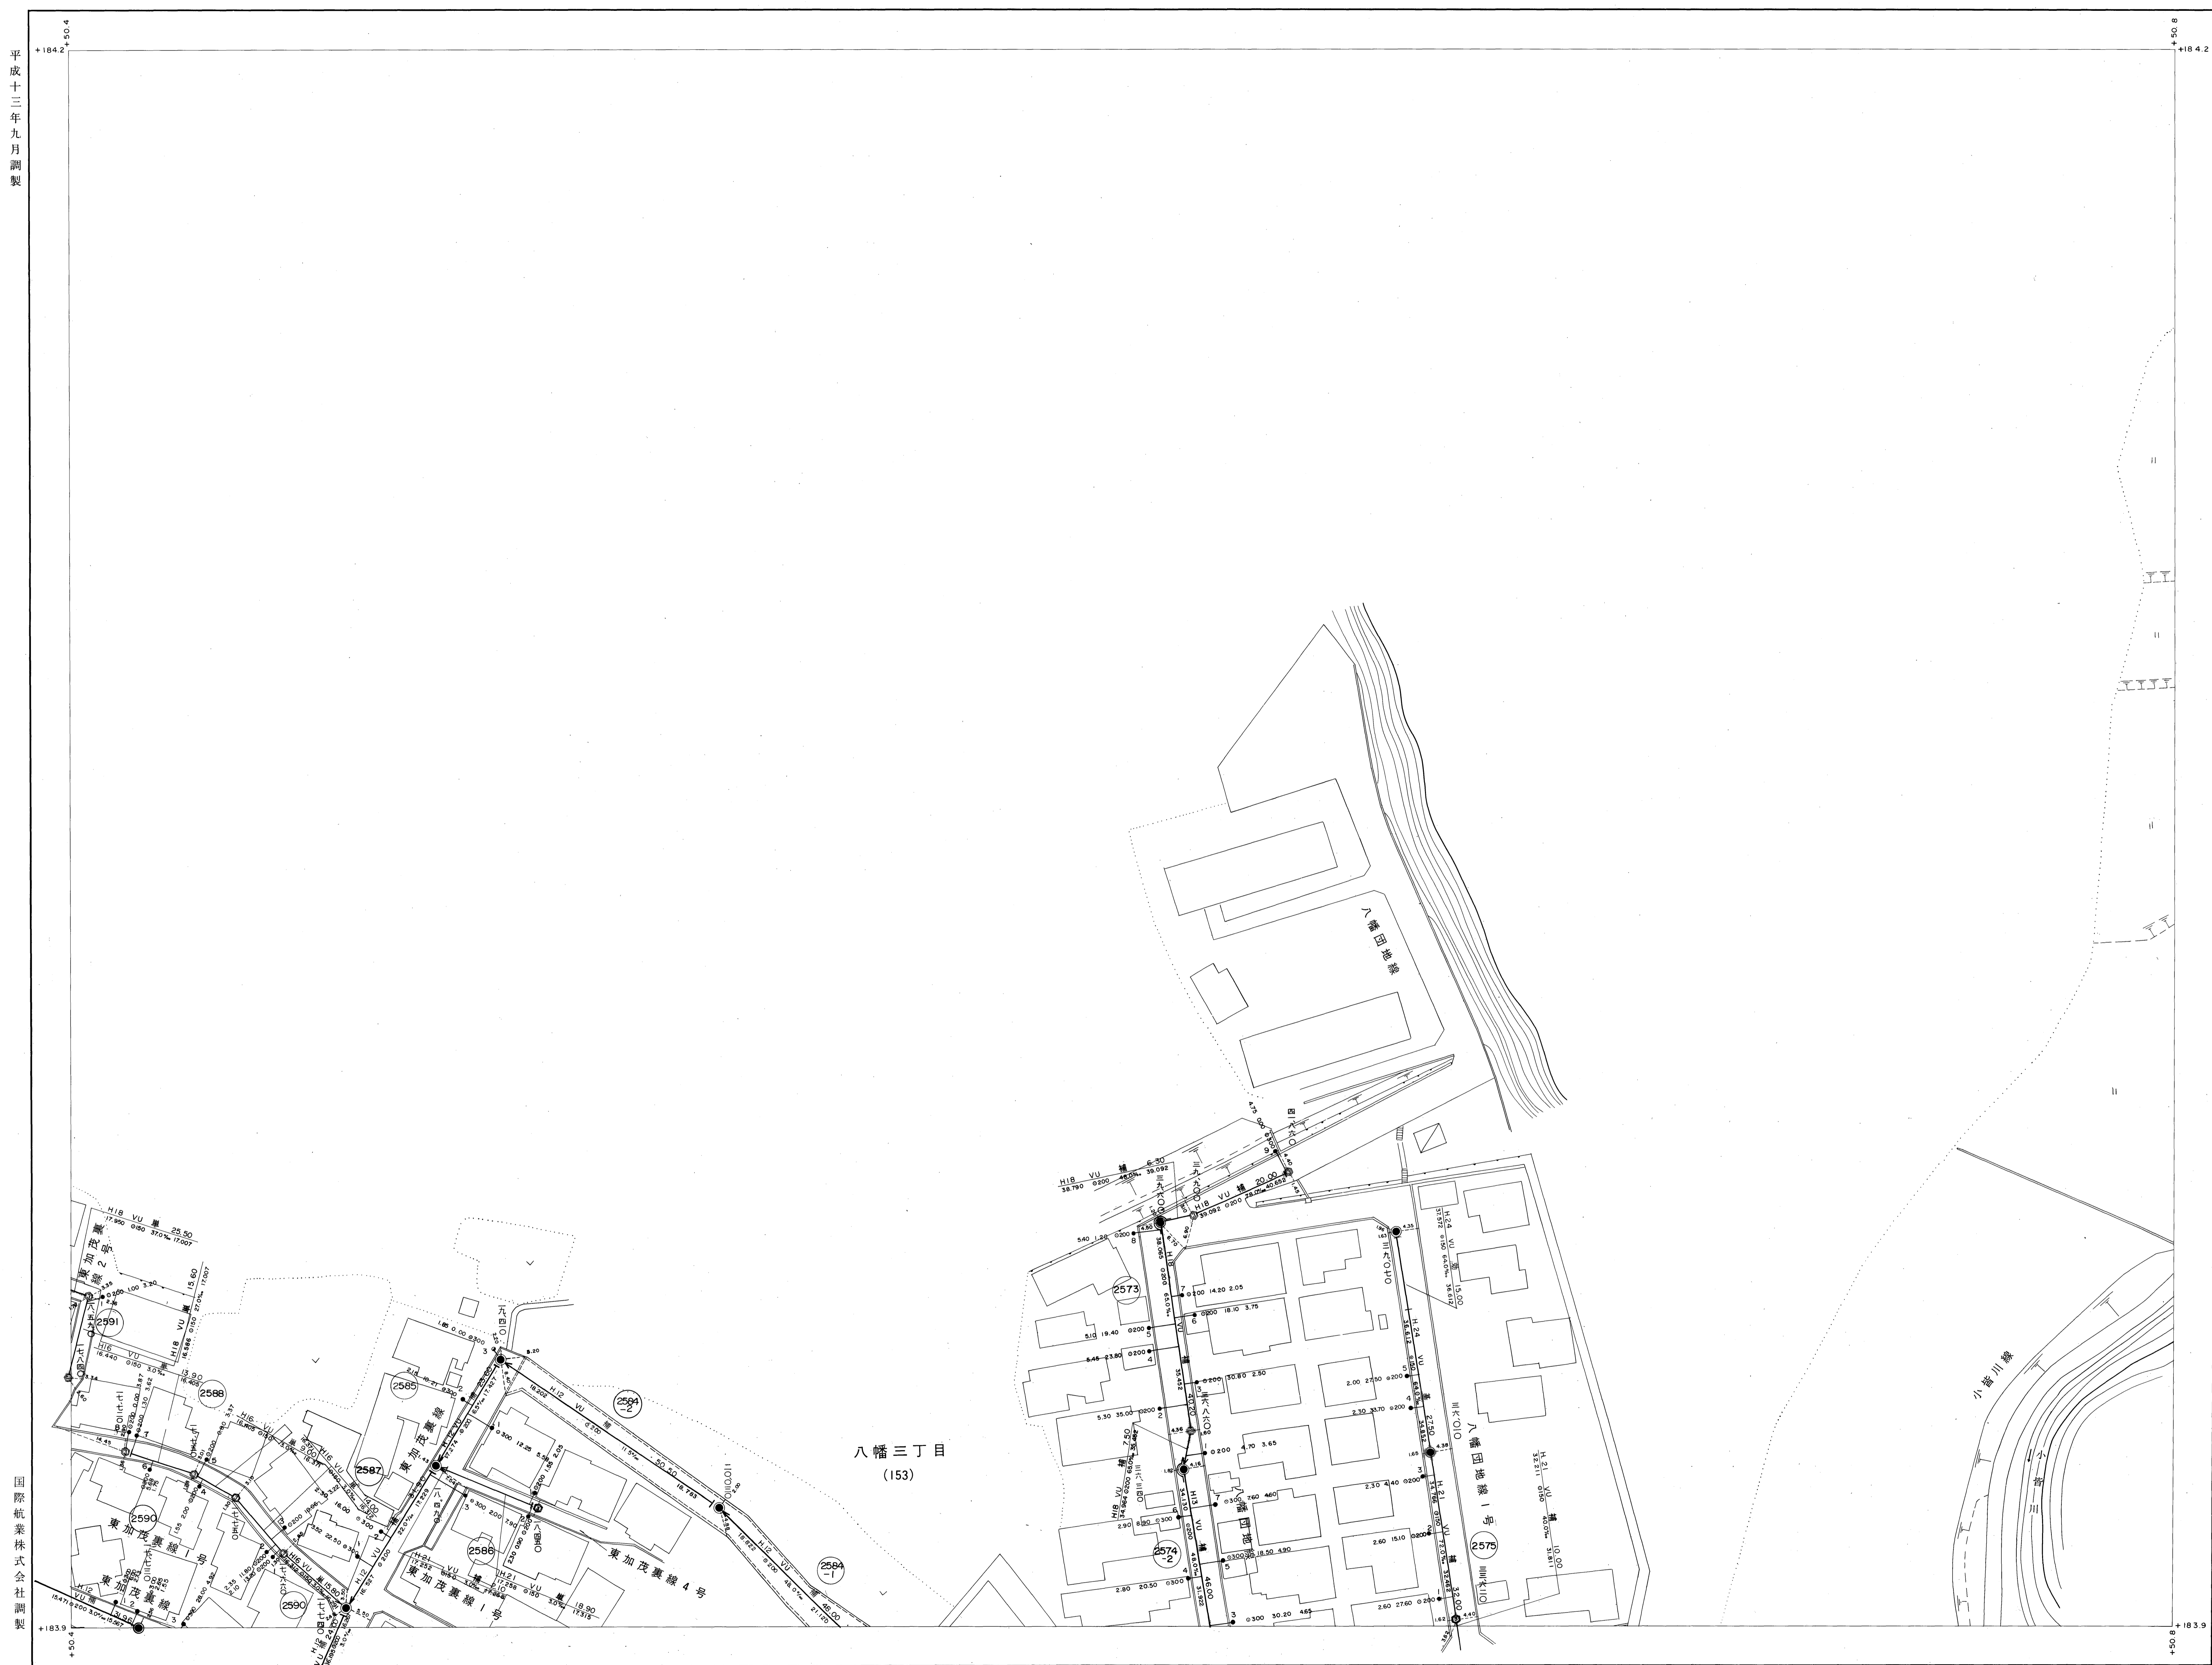

G13-4	
G8-2	G9-1
G8-4	G9-3 G9-4

- 記号 種別
- 官民境界
 - - - 行政区界
 - · - · 排水区界
 - - - 分 区 界
 - ==== 幹線管きよ
 - 枝線管きよ
 - 1号マンホール (内径 200φ)
 - 2号マンホール (内径 300φ)
 - 3号マンホール (内径 300φ)
 - 4号マンホール (内径 300φ)
 - 5号マンホール (内径 300φ)
 - 6号マンホール (内径 300φ)
 - 特殊マンホール
 - 特1号マンホール (内径 300φ)
 - 特2号マンホール (内径 300φ)
 - 特3号マンホール (内径 300φ)
 - 特4号マンホール (内径 300φ)
 - 特5号マンホール
 - 特6号マンホール
 - 特7号マンホール
 - マスマンホール
 - 点線マンホール
 - 正・長方形きよ用マンホール
 - 馬てい形きよ用マンホール
 - 副管付マンホール
 - ランプホール
 - 汚水幹線及び取付管 (管径 200φ)
 - 汚水枝線及び取付管 (管径 150φ)
 - 井蓋(マンホール蓋)
 - ポンプ場
 - 処 理 場
- VU 塩化ビニール
HP 鉄筋コンクリート
CPC 合成鋼管

国際航業株式会社調製

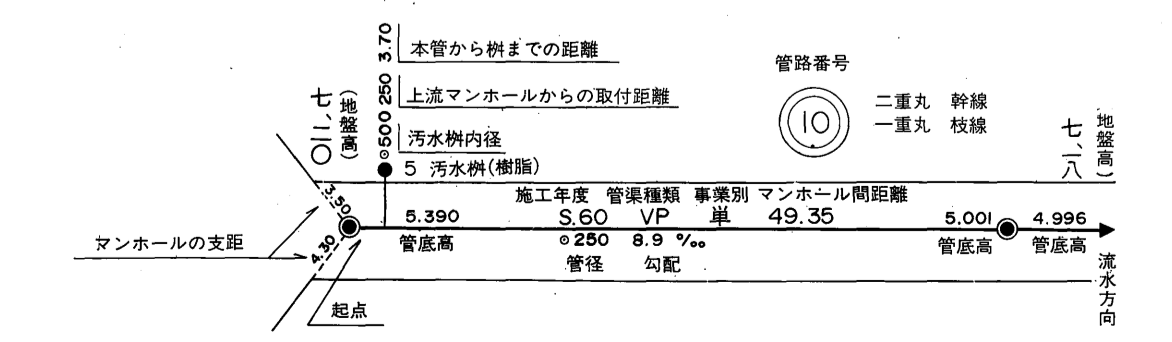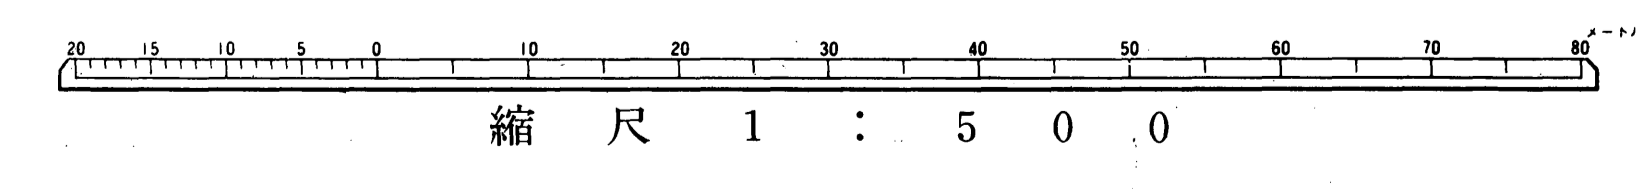

加茂市