


# 加茂市公共下水道台帳施設平面図 G20-3 (汚水)

平成元年三月調製

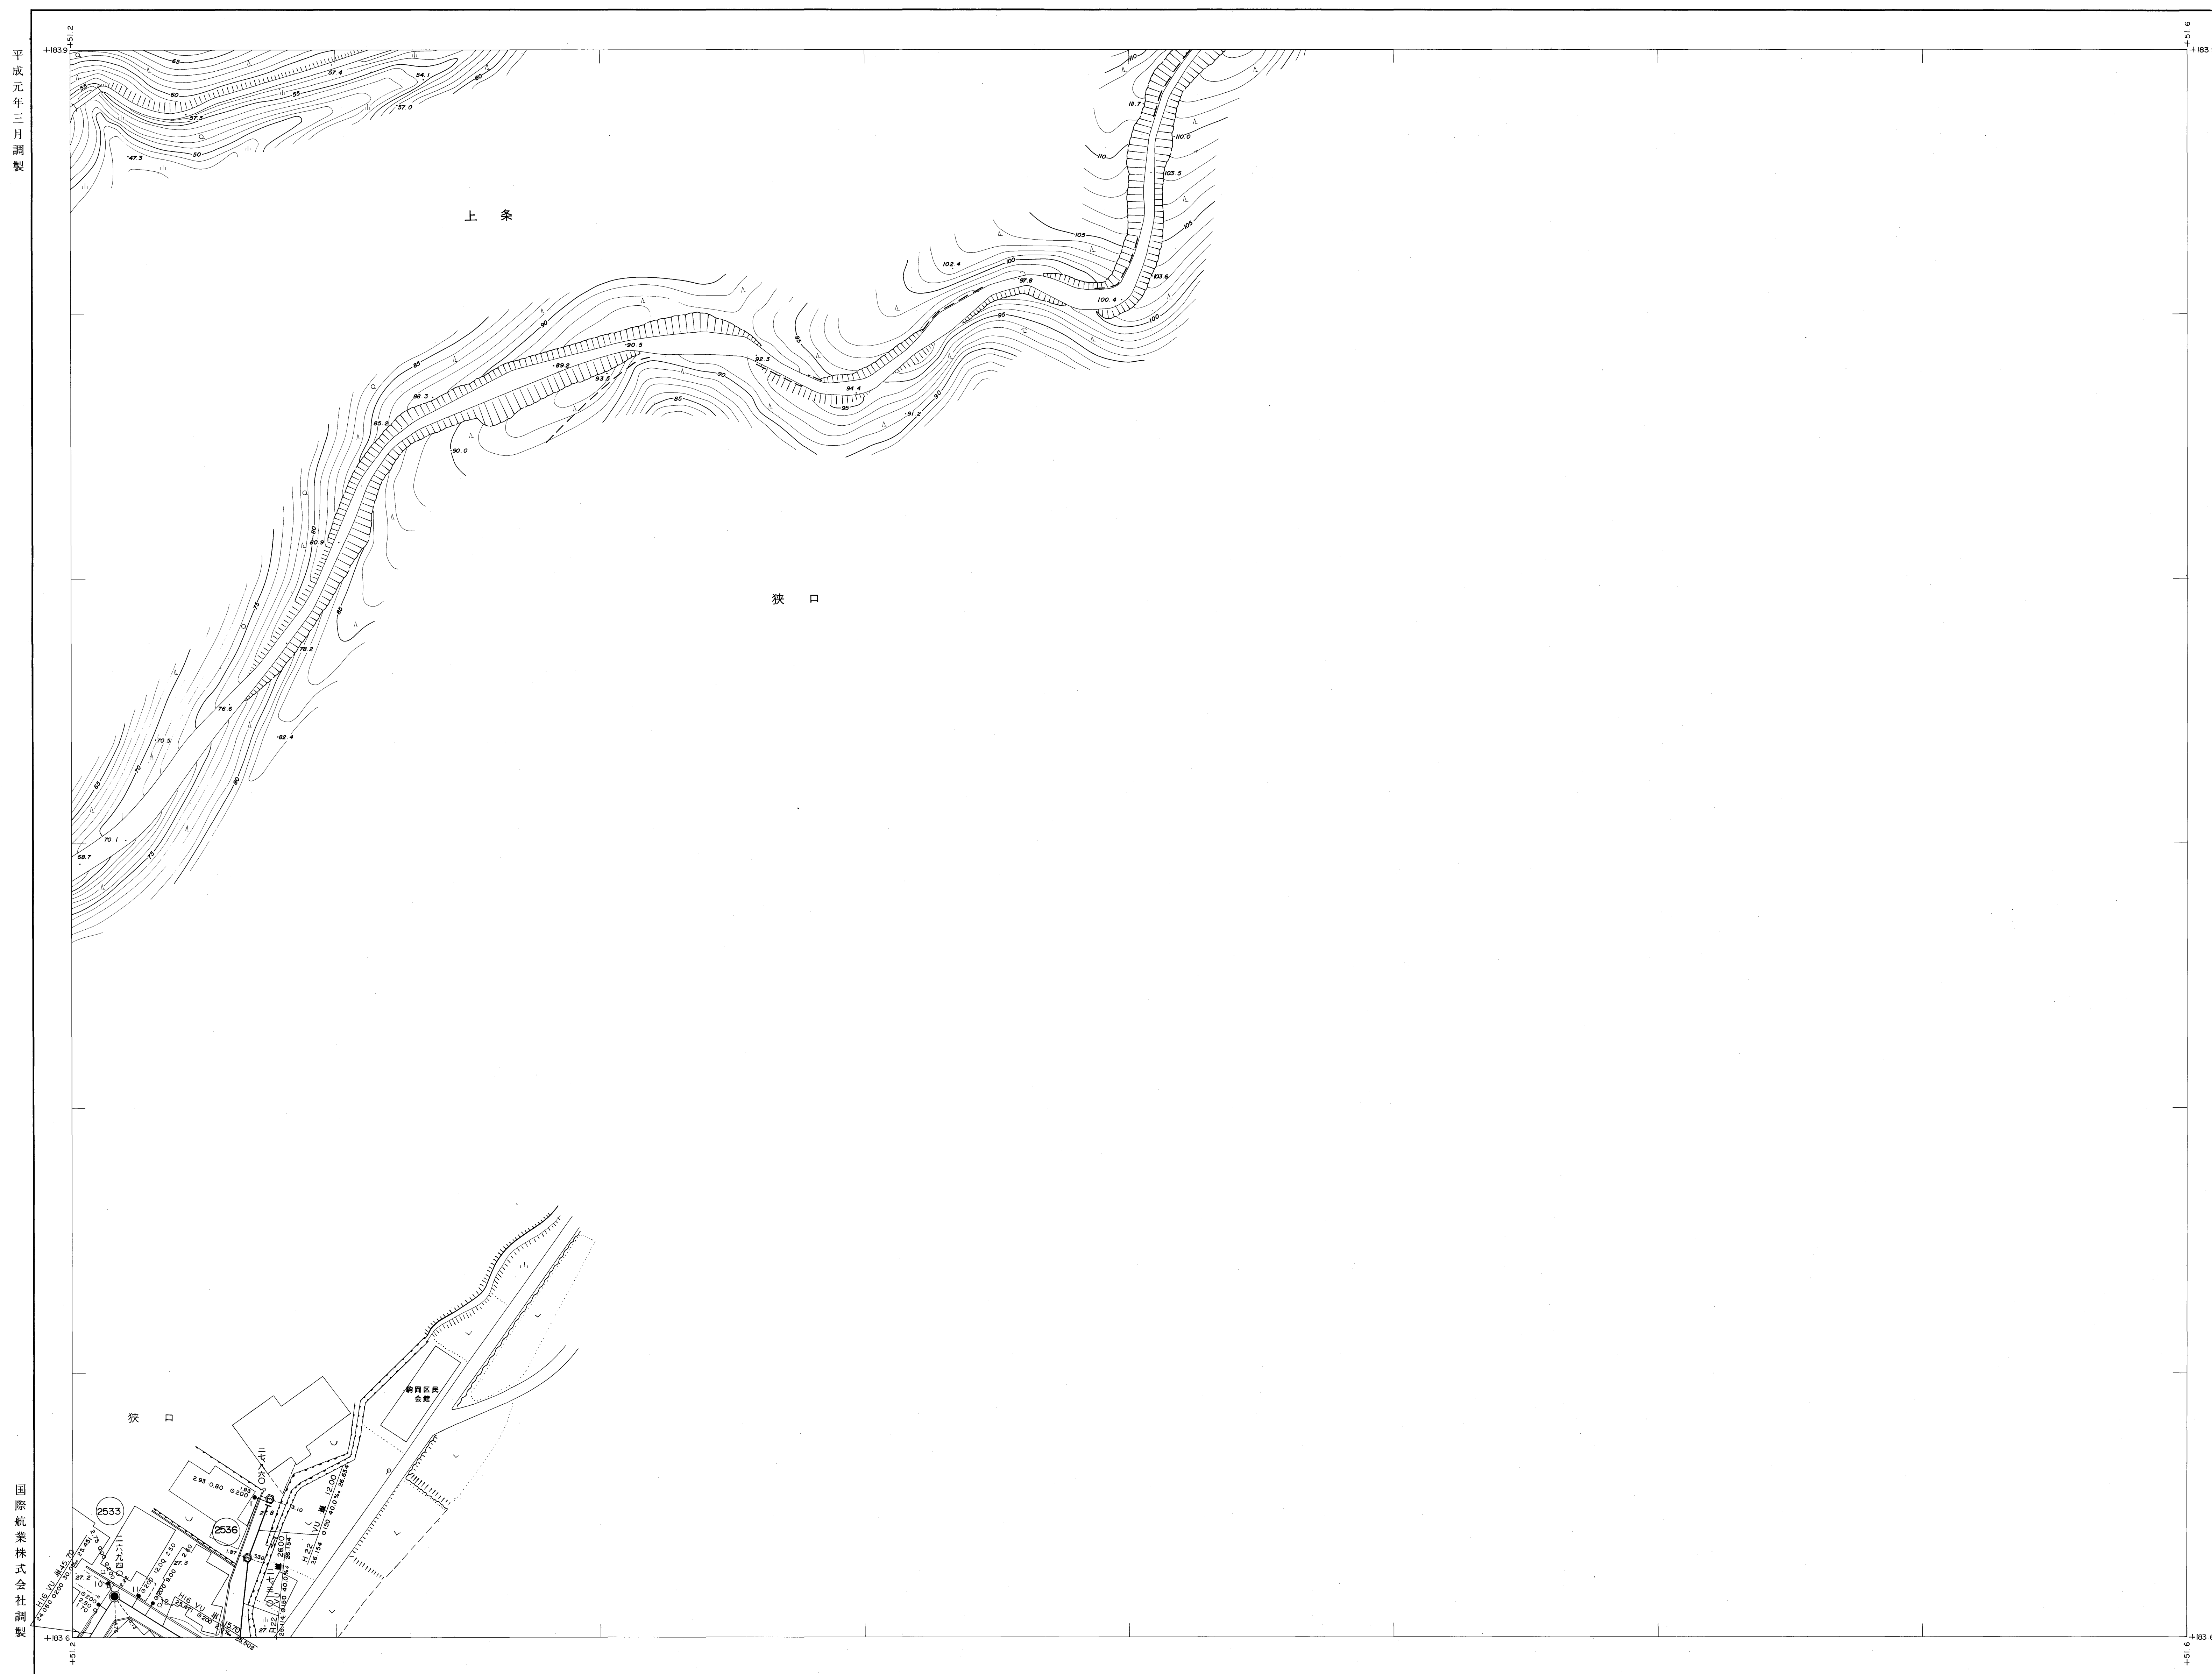

G19-2	G20-1
G19-4	G20-3
G24-2	G25-1

- 記号 種別
- 官民境界
  - - - 行政区界
  - - - 排水区界
  - - - 分区界
  - 幹線管きよ
  - 枝線管きよ
  - 1号マンホール (円径 300mm)
  - 2号マンホール (円径 300mm)
  - 3号マンホール (円径 300mm)
  - 4号マンホール (円径 300mm)
  - 5号マンホール (円径 300mm)
  - 6号マンホール (円径 300mm)
  - 特殊マンホール
  - ⊕ 特1号マンホール (円径 300mm)
  - ⊕ 特2号マンホール (円径 300mm)
  - ⊕ 特3号マンホール (円径 300mm)
  - ⊕ 特4号マンホール (円径 300mm)
  - ⊕ 特5号マンホール (円径 300mm)
  - ⊕ 特6号マンホール (円径 300mm)
  - ⊕ 特7号マンホール (円径 300mm)
  - ⊕ マスマンホール
  - ⊕ 点検マンホール
  - ⊕ 正・長方形きよ用マンホール
  - ⊕ 異てい形きよ用マンホール
  - ⊕ 新管付マンホール
  - ⊕ ランプホール
  - 汚水樹及び取付管
  - 汚水樹及び取付管 (50mm以下)
  - ⊕ 既設マンホール管架
  - ⊕ ポンプ場
  - ⊕ 処理場
- VU 塩化ビニール  
 HP 鉄筋コンクリート  
 CPC 合成鋼管

国際航業株式会社調製

加茂市

