

加茂市公共下水道台帳施設平面図 G22-2 (汚水)



平成四年十二月調製

国際航業株式会社調製



G17-3	G17-4	G18-3
G22-1	G22-2	G23-1
		G23-3

- 記号 種別
- 官民境界
 - - - 行政区界
 - 排水区界
 - 分水区界
 - == 幹線管きよ
 - == 枝線管きよ
 - マスマンホール
 - 点検マンホール
 - 正・逆方形きよ用マンホール
 - 馬てい形きよ用マンホール
 - 側管付マンホール
 - ランプホール
 - 汚水検及び取付管 (検付)
 - 汚水検及び取付管 (取付)
 - 検付(マンホール)管
 - ポンプ場
 - 処理場
- VU 塩化ビニール
 HP 鉄骨コンクリート
 CPC 合成鋼管
 CP セラミック管

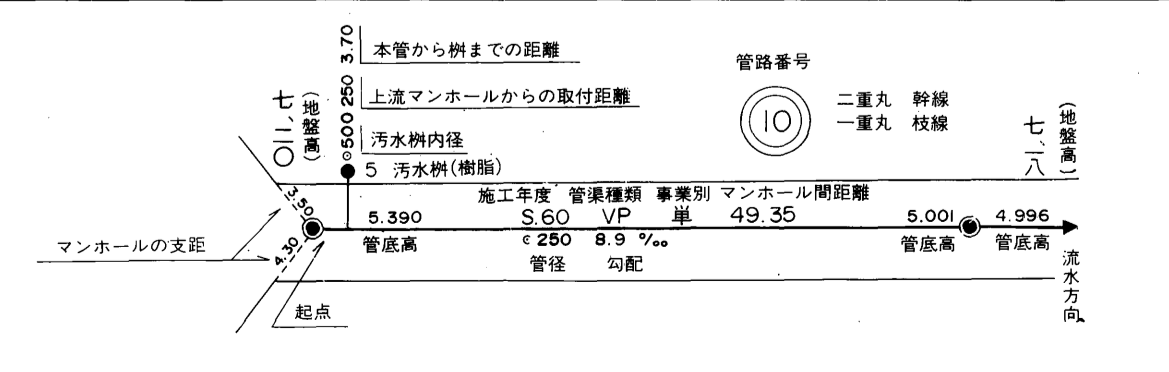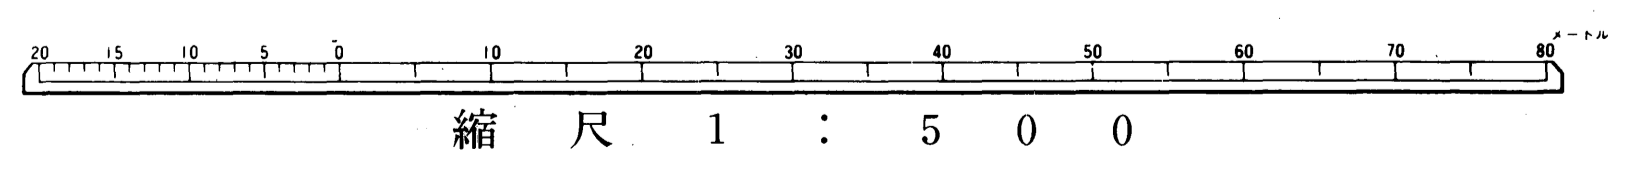

加茂市