加茂市公共下水道台帳施設平面図　G23-2（汚水）

昭和六十三年　三月調製

G18-3	G18-4	G19-3
G23-1	G23-2	G24-1
G23-3	G23-4	G24-3

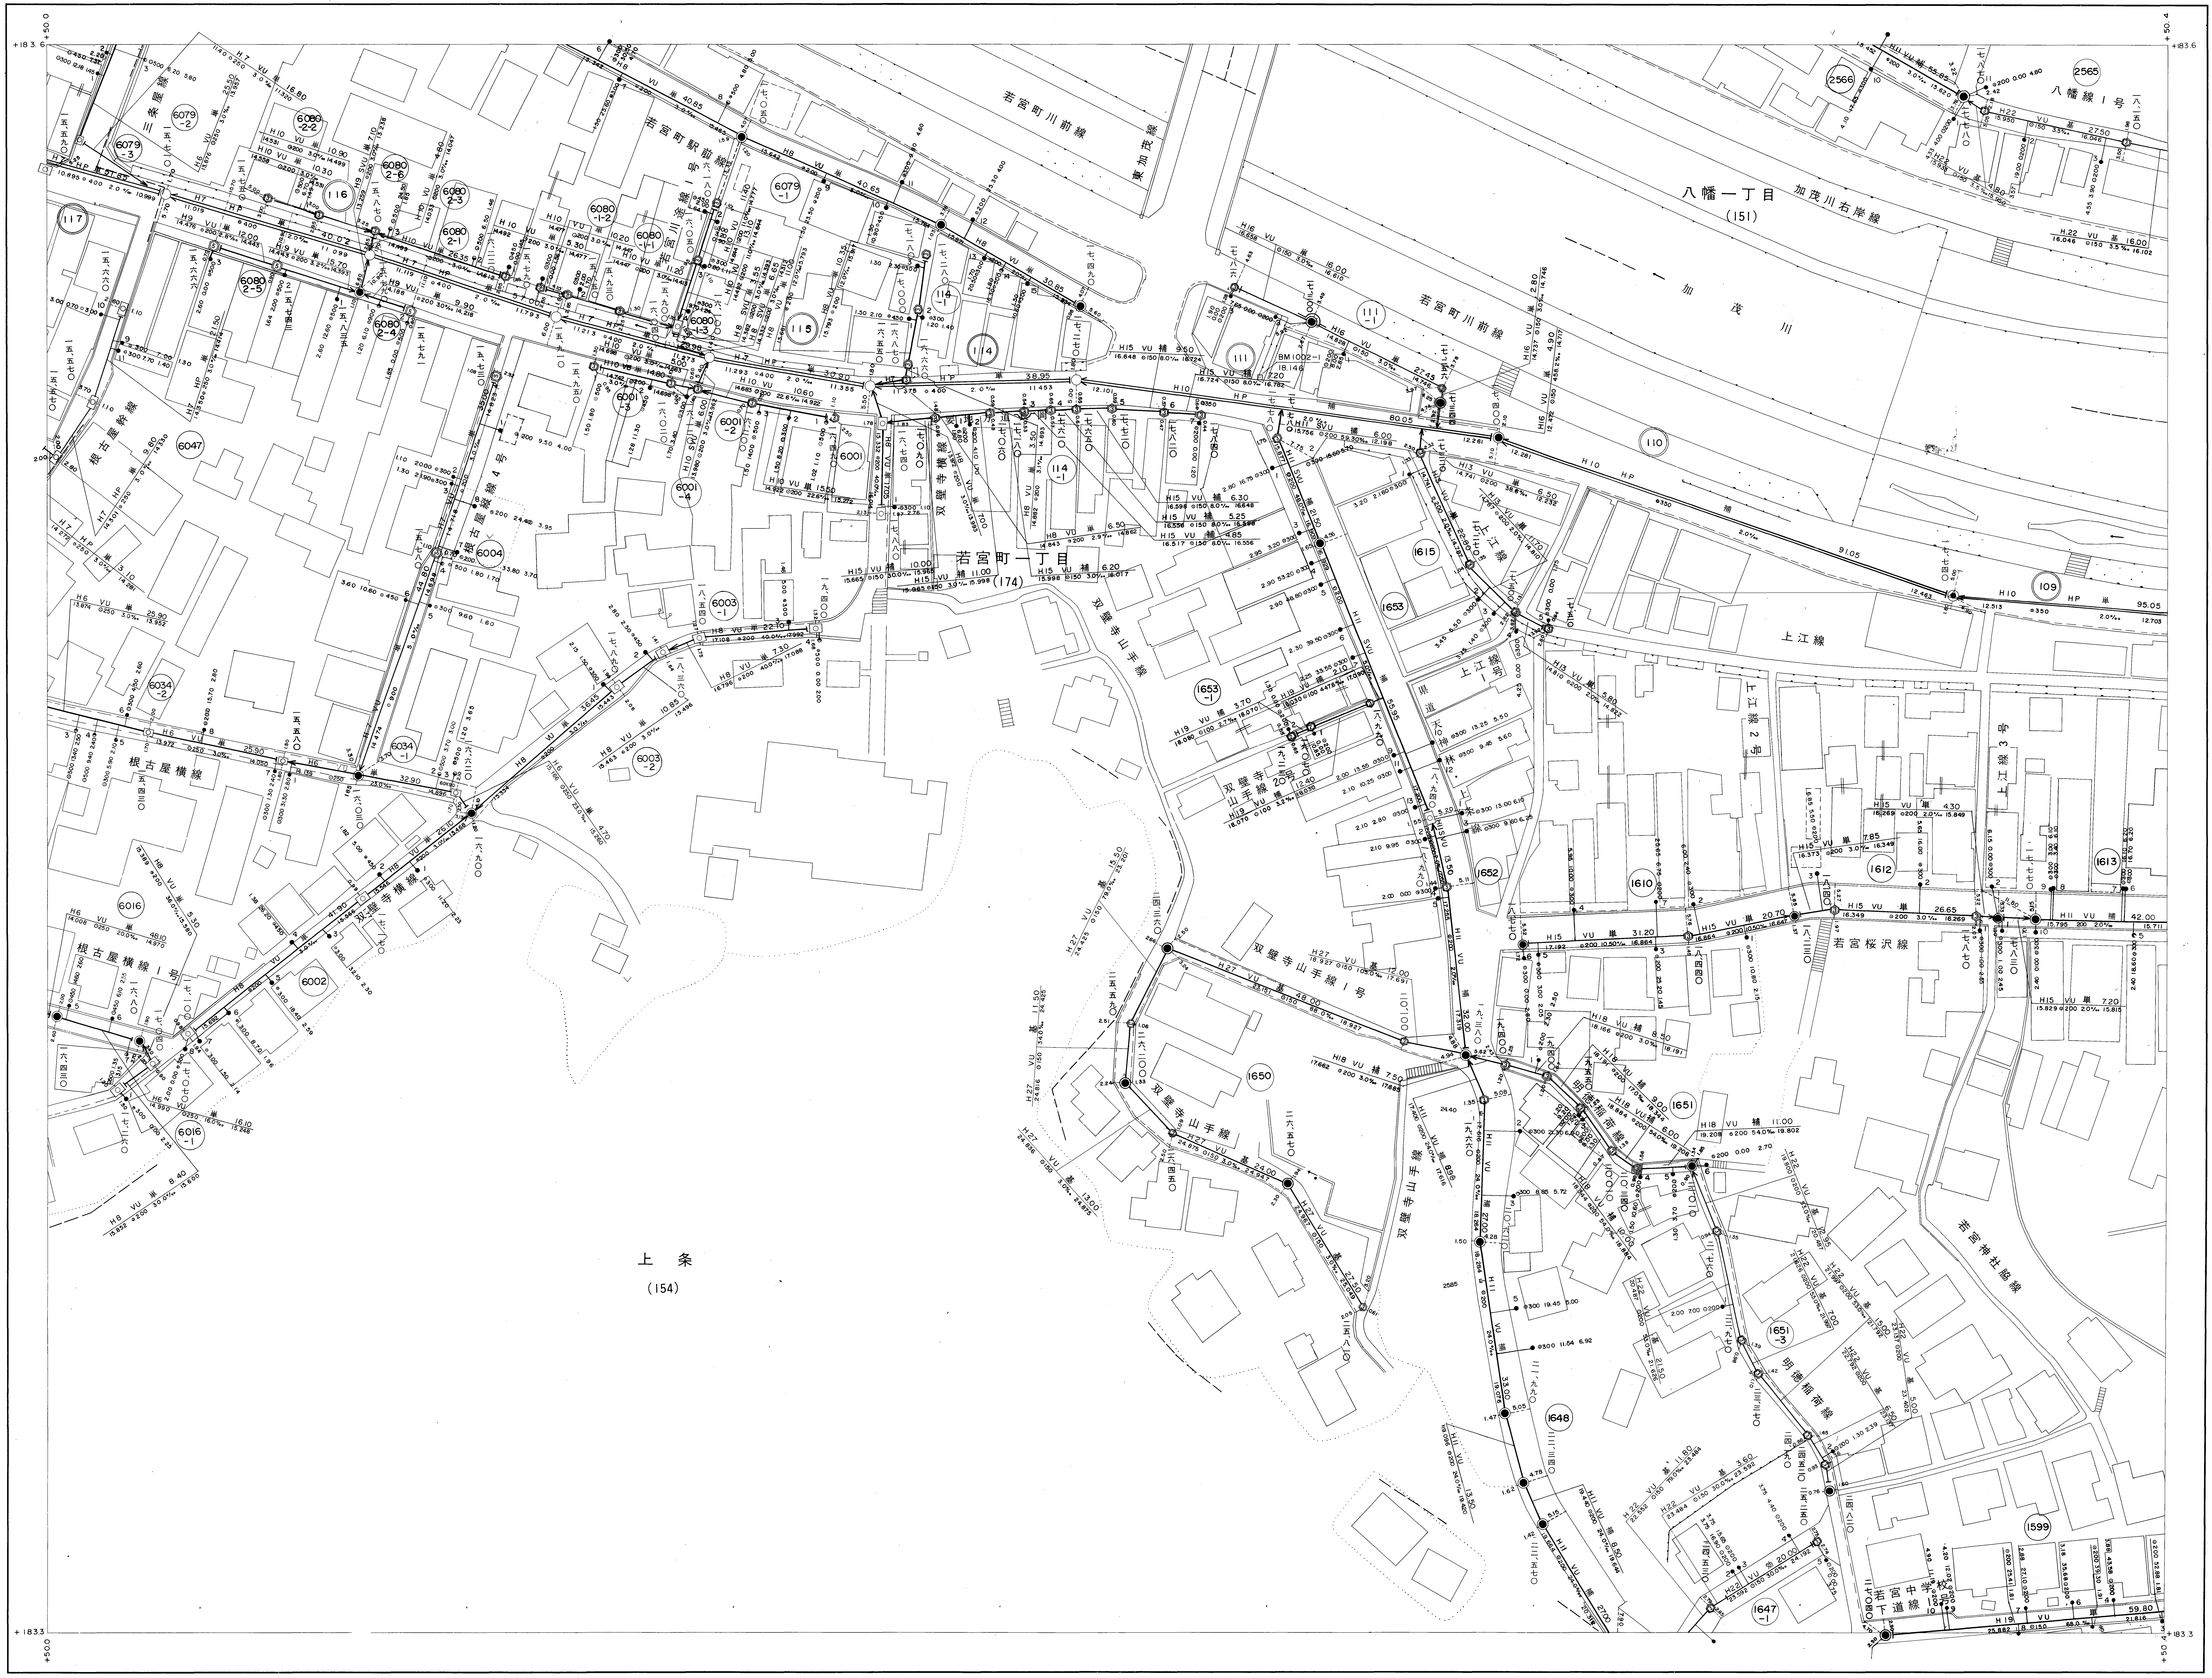

+50.0
+183.6
+50.4
+183.3
若宮町駅前線
若宮町川前線
東加茂線
八幡一丁目
(151)
加茂川右岸線
八幡線1号
加
茂
川
若宮町一丁目
(174)
双璧寺山手線
双璧寺山手線1号
根古屋幹線
根古屋横線
根古屋横線1号
三条屋線
上江線
上江線2号
上江線3号
若宮桜沢線
明徳館南線
若宮神社線
若宮中学校下道線1号
上条
(154)

国際航業株式会社調製

加茂市

記号	種別
───	官民境界
─‐‐─	行政区界
─‐·─	排水区界
─·─	分区界
═══	幹線管きょ
━━━	枝線管きょ
◉	1号マンホール（内径 90cm 円形）
○	2号マンホール（内径 120cm 円形）
○	3号マンホール（内径 150cm 円形）
◎	4号マンホール（内径 180cm 円形）
◉	5号マンホール（内径210cm×120cm角形）
□	6号マンホール（内径260cm×120cm角形）
⌂	特殊マンホール
⊡	特1号マンホール（内径60cm×90cm角形）
▲	特2号マンホール（内径120cm×120cm角形）
△	特3号マンホール（内径140cm×120cm角形）
△	特4号マンホール（内径180cm×120cm角形）
△	特5号マンホール
▲	特6号マンホール
△	特7号マンホール
⬡	マスマンホール
■	点検マンホール
●	正・長方形きょ用マンホール
●	馬てい形きょ用マンホール
○	副管付マンホール
⊗	ランプホール
●──	汚水桝・及び取付管（樹脂）
●──	汚水桝・及び取付管（コンクリート）
⊠══⊠	伏越（マンホール・管渠）
	ポンプ場
	処理場

VU	塩化ビニール
HP	鉄筋コンクリート
CPC	合成鋼管
SVU	高剛性塩化ビニール

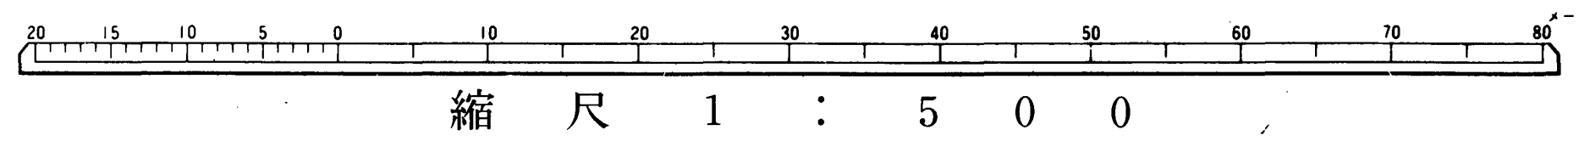

20
15
10
5
0
10
20
30
40
50
60
70
80
メートル

縮尺　1：500

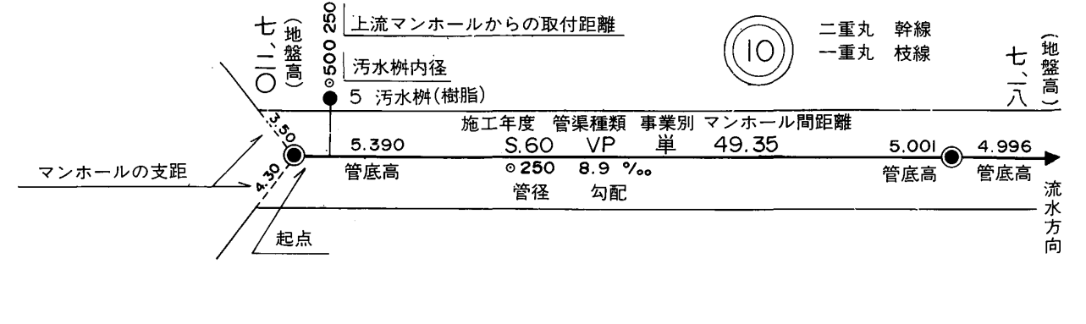

3.70
本管から桝までの距離
250
上流マンホールからの取付距離
⊙500
汚水桝内径
5　汚水桝(樹脂)
七、二〇
(地盤高)
管路番号
10
二重丸　幹線
一重丸　枝線
七、二八
(地盤高)
施工年度　管渠種類　事業別　マンホール間距離
5.390
S.60　VP　単　49.35
5.001
4.996
管底高
⊙250　8.9 ‰
管径　勾配
管底高
管底高
3.50
4.30
マンホールの支距
起点
流水方向