


加茂市公共下水道台帳施設平面図 G25-1 (汚水)



平成十四年十月調製

国際航業株式会社調製

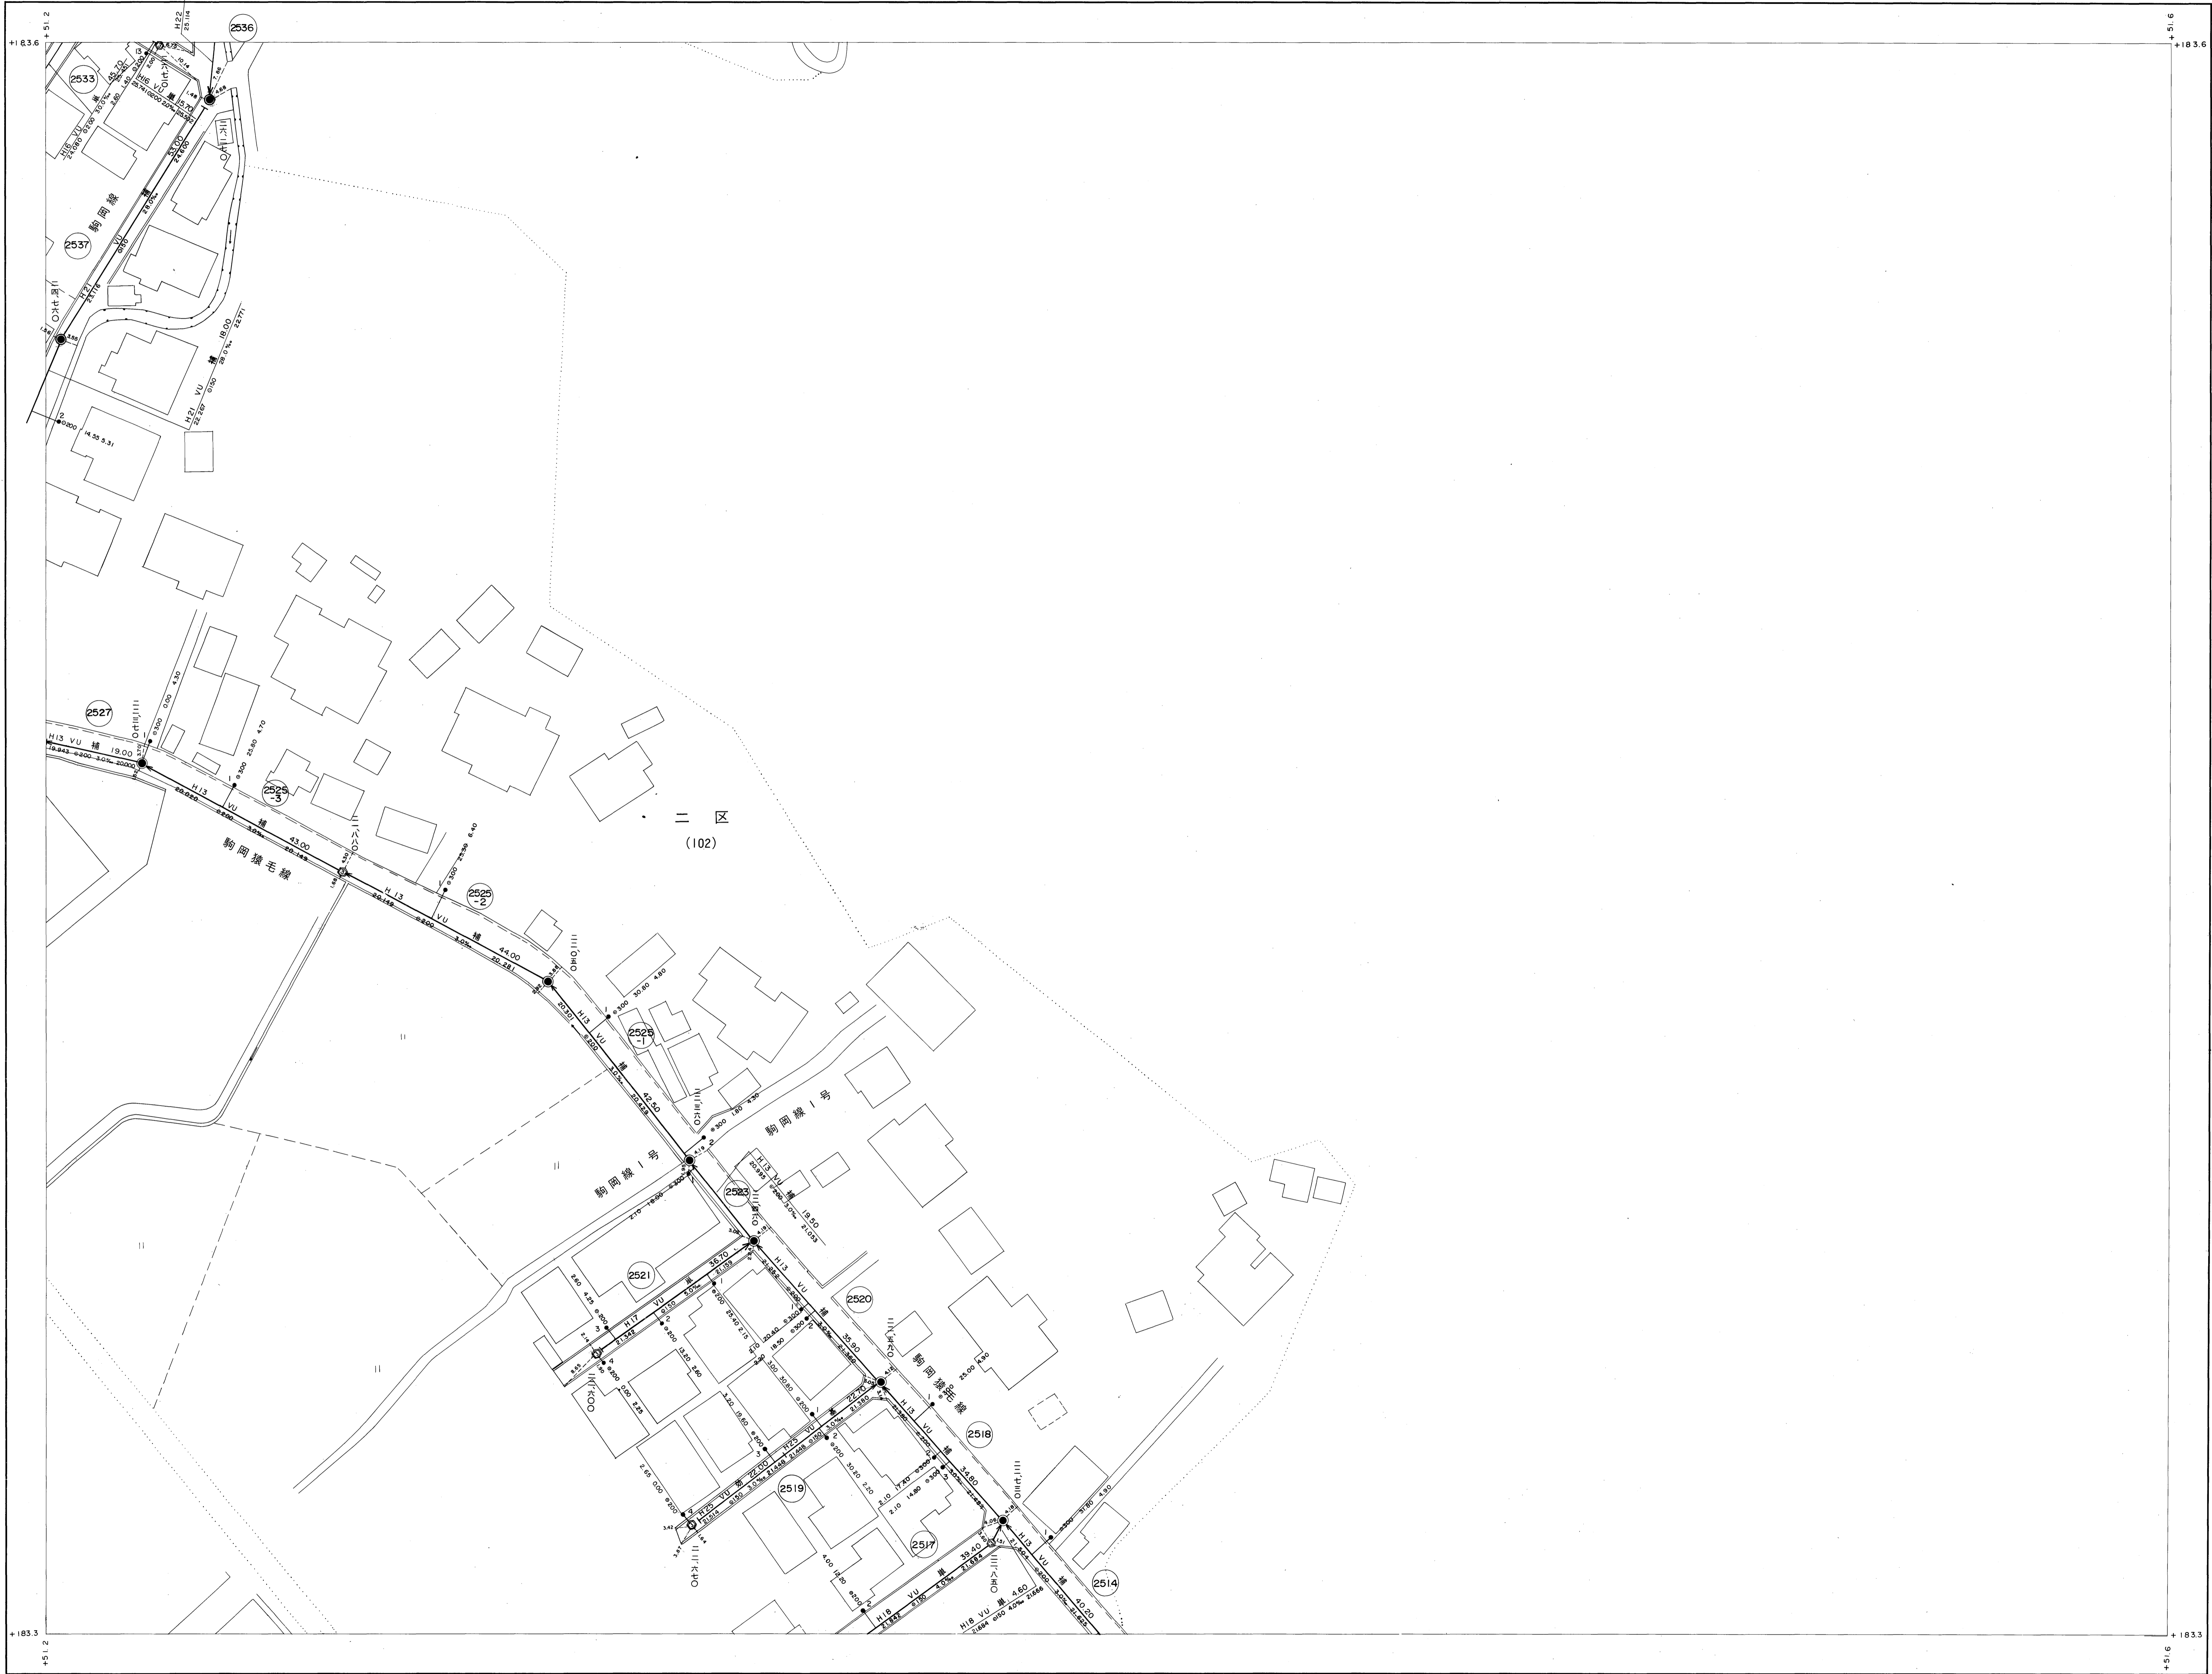

G19-4	G20-3
G24-2	G25-1
G24-4	G25-3

- 記号 種別
- 官民境界
 - - - 行政区界
 - · - 排水区界
 - - - 分区界
 - ==== 幹線管きよ
 - ==== 枝線管きよ
 - 1号マンホール (円径 300φ)
 - 2号マンホール (円径 300φ)
 - 3号マンホール (円径 300φ)
 - 4号マンホール (円径 300φ)
 - 5号マンホール (円径 300φ)
 - 6号マンホール (円径 300φ)
 - 7号マンホール (円径 300φ)
 - 特殊マンホール
 - 特1号マンホール (円径 600φ×1000φ)
 - 特2号マンホール (円径 600φ×1000φ)
 - 特3号マンホール (円径 600φ×1000φ)
 - 特4号マンホール (円径 600φ×1000φ)
 - 特5号マンホール (円径 600φ×1000φ)
 - 特6号マンホール (円径 600φ×1000φ)
 - 特7号マンホール (円径 600φ×1000φ)
 - マスマンホール
 - 点検マンホール
 - 正・長方形きよ
 - 角マンホール
 - 帯てい形きよ
 - 用マンホール
 - 副管付マンホール
 - ランプホール
 - 汚水幹線及び取付管 (300φ)
 - 汚水幹線及び取付管 (150φ)
 - 伏線 (75φ)
 - ボンプ場
 - 処理場
- VU 塩化ビニール
HP 鉄筋コンクリート
CPC 合成鋼管

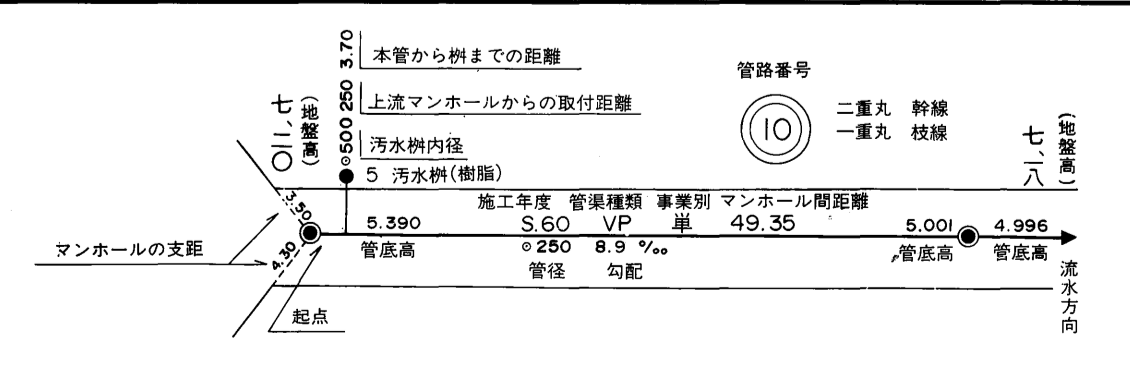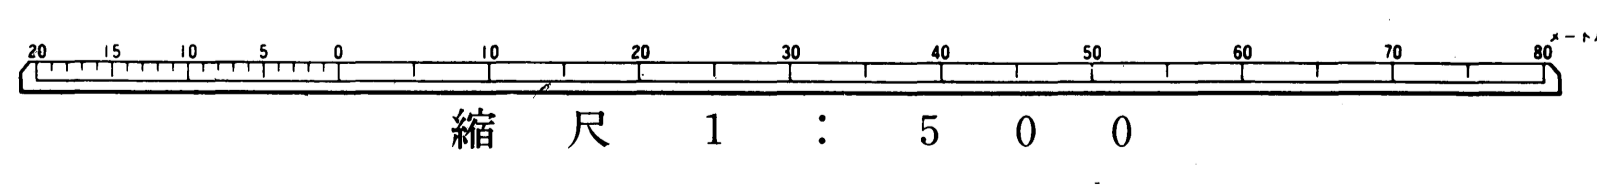

加茂市