


加茂市公共下水道台帳施設平面図 J5-1 (汚水)

平成二十二年三月調製

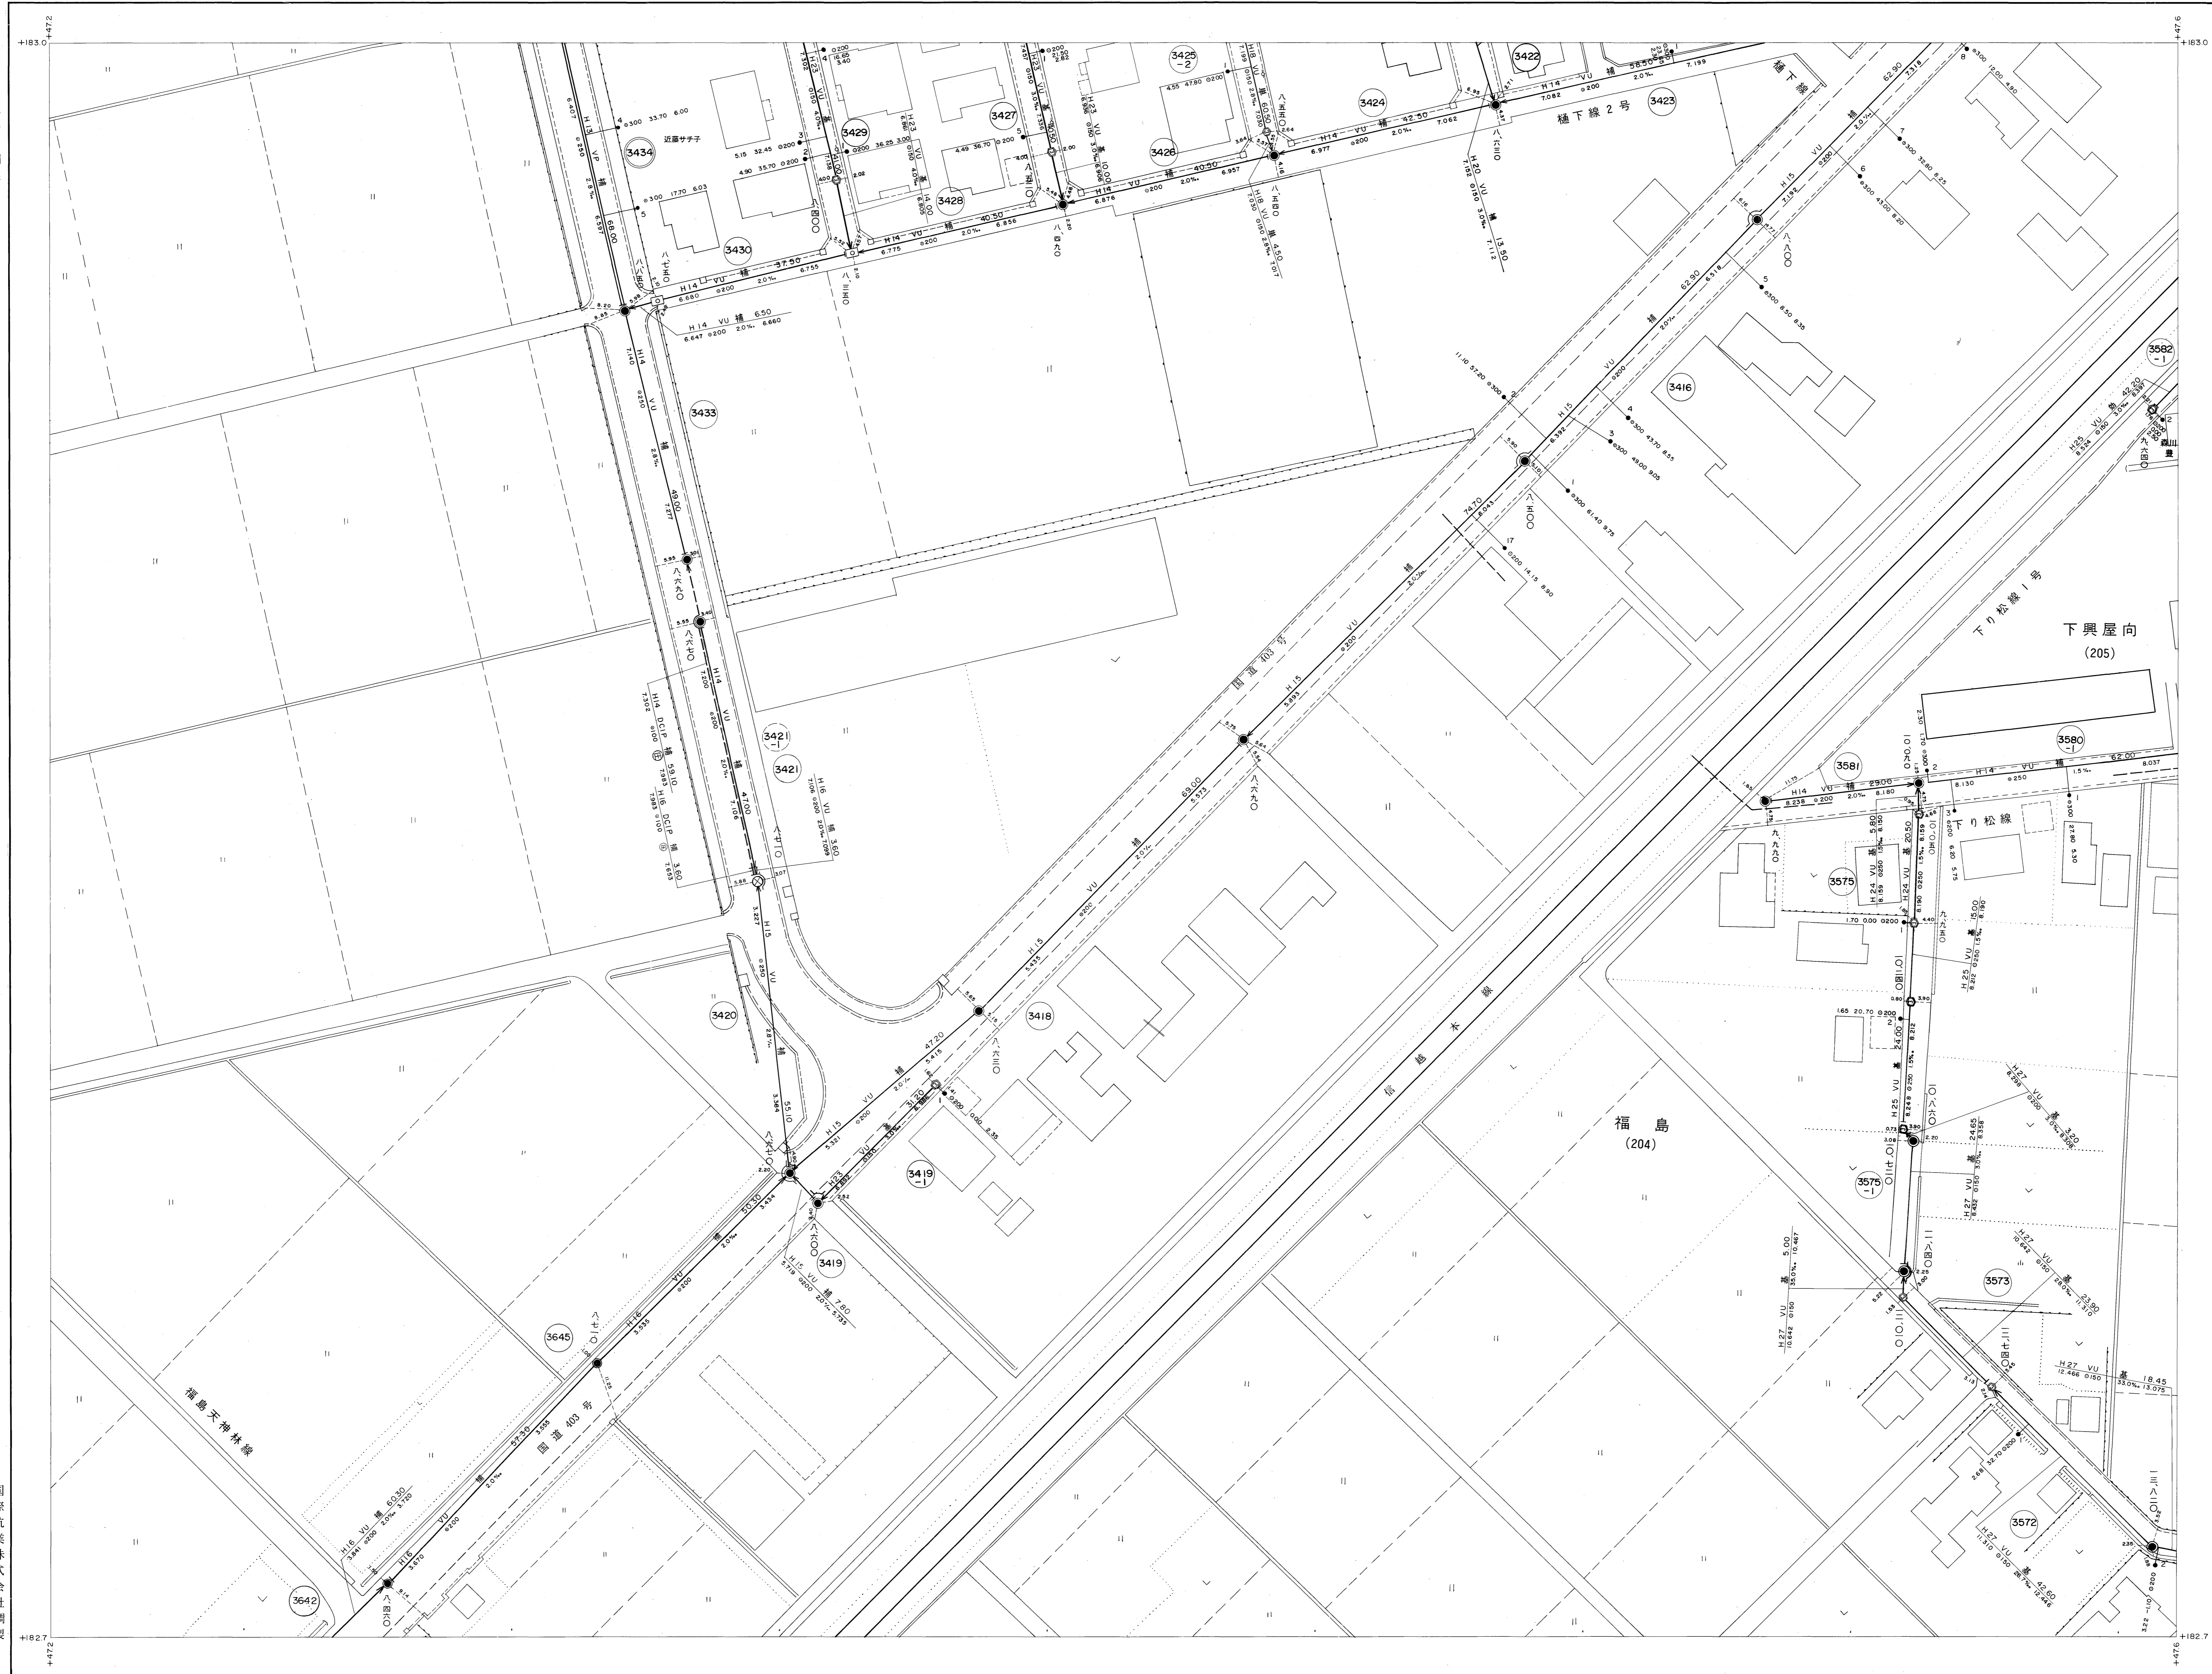


F25-3	F25-4
J5-1	J5-2
J4-4	J5-3
	J5-4

- 記号 種別
- 官民境界
 - 行政区界
 - 排水区界
 - 分区界
 - 幹線管線上
 - 1号マンホール (内径 1000mm)
 - 2号マンホール (内径 1200mm)
 - 3号マンホール (内径 1500mm)
 - 4号マンホール (内径 1800mm)
 - 5号マンホール (内径 2100mm)
 - 6号マンホール (内径 2400mm)
 - 特殊マンホール
 - 特1号マンホール (内径 1000mm)
 - 特2号マンホール (内径 1200mm)
 - 特3号マンホール (内径 1500mm)
 - 特4号マンホール (内径 1800mm)
 - 特5号マンホール (内径 2100mm)
 - 特6号マンホール (内径 2400mm)
 - 特7号マンホール
 - マスマンホール
 - 点検マンホール
 - 直・長方形マンホール
 - 高・低マンホール
 - 副管付マンホール
 - ランプホール
 - 汚水種及び取付管 (コンクリート)
 - 汚水種及び取付管 (合成樹脂)
 - 汚水種及び取付管 (鋼管)
 - ポンプ場
 - 処理場
- VU 塩化ビニール
HP 鉄骨コンクリート
CPC 合成鋼管

国際航業株式会社調製

加茂市

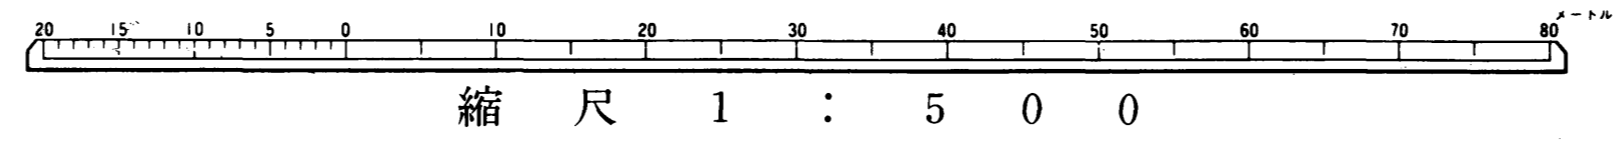

1. 本図から概算する
 2. 本図マンホールからの取付距離
 3. 汚水種
 4. 汚水種(管種)
 5. 汚水種(管種)

管理番号
 二番入 幹線
 一入 支線
 三入 副管

マンホールの位置
 1000 1200 1500 1800 2100 2400
 管径 管種 管種 管種 管種 管種
 管種 管種 管種 管種 管種 管種