加茂市公共下水道台帳施設平面図 J10－1（汚水）

平成元年三月調製

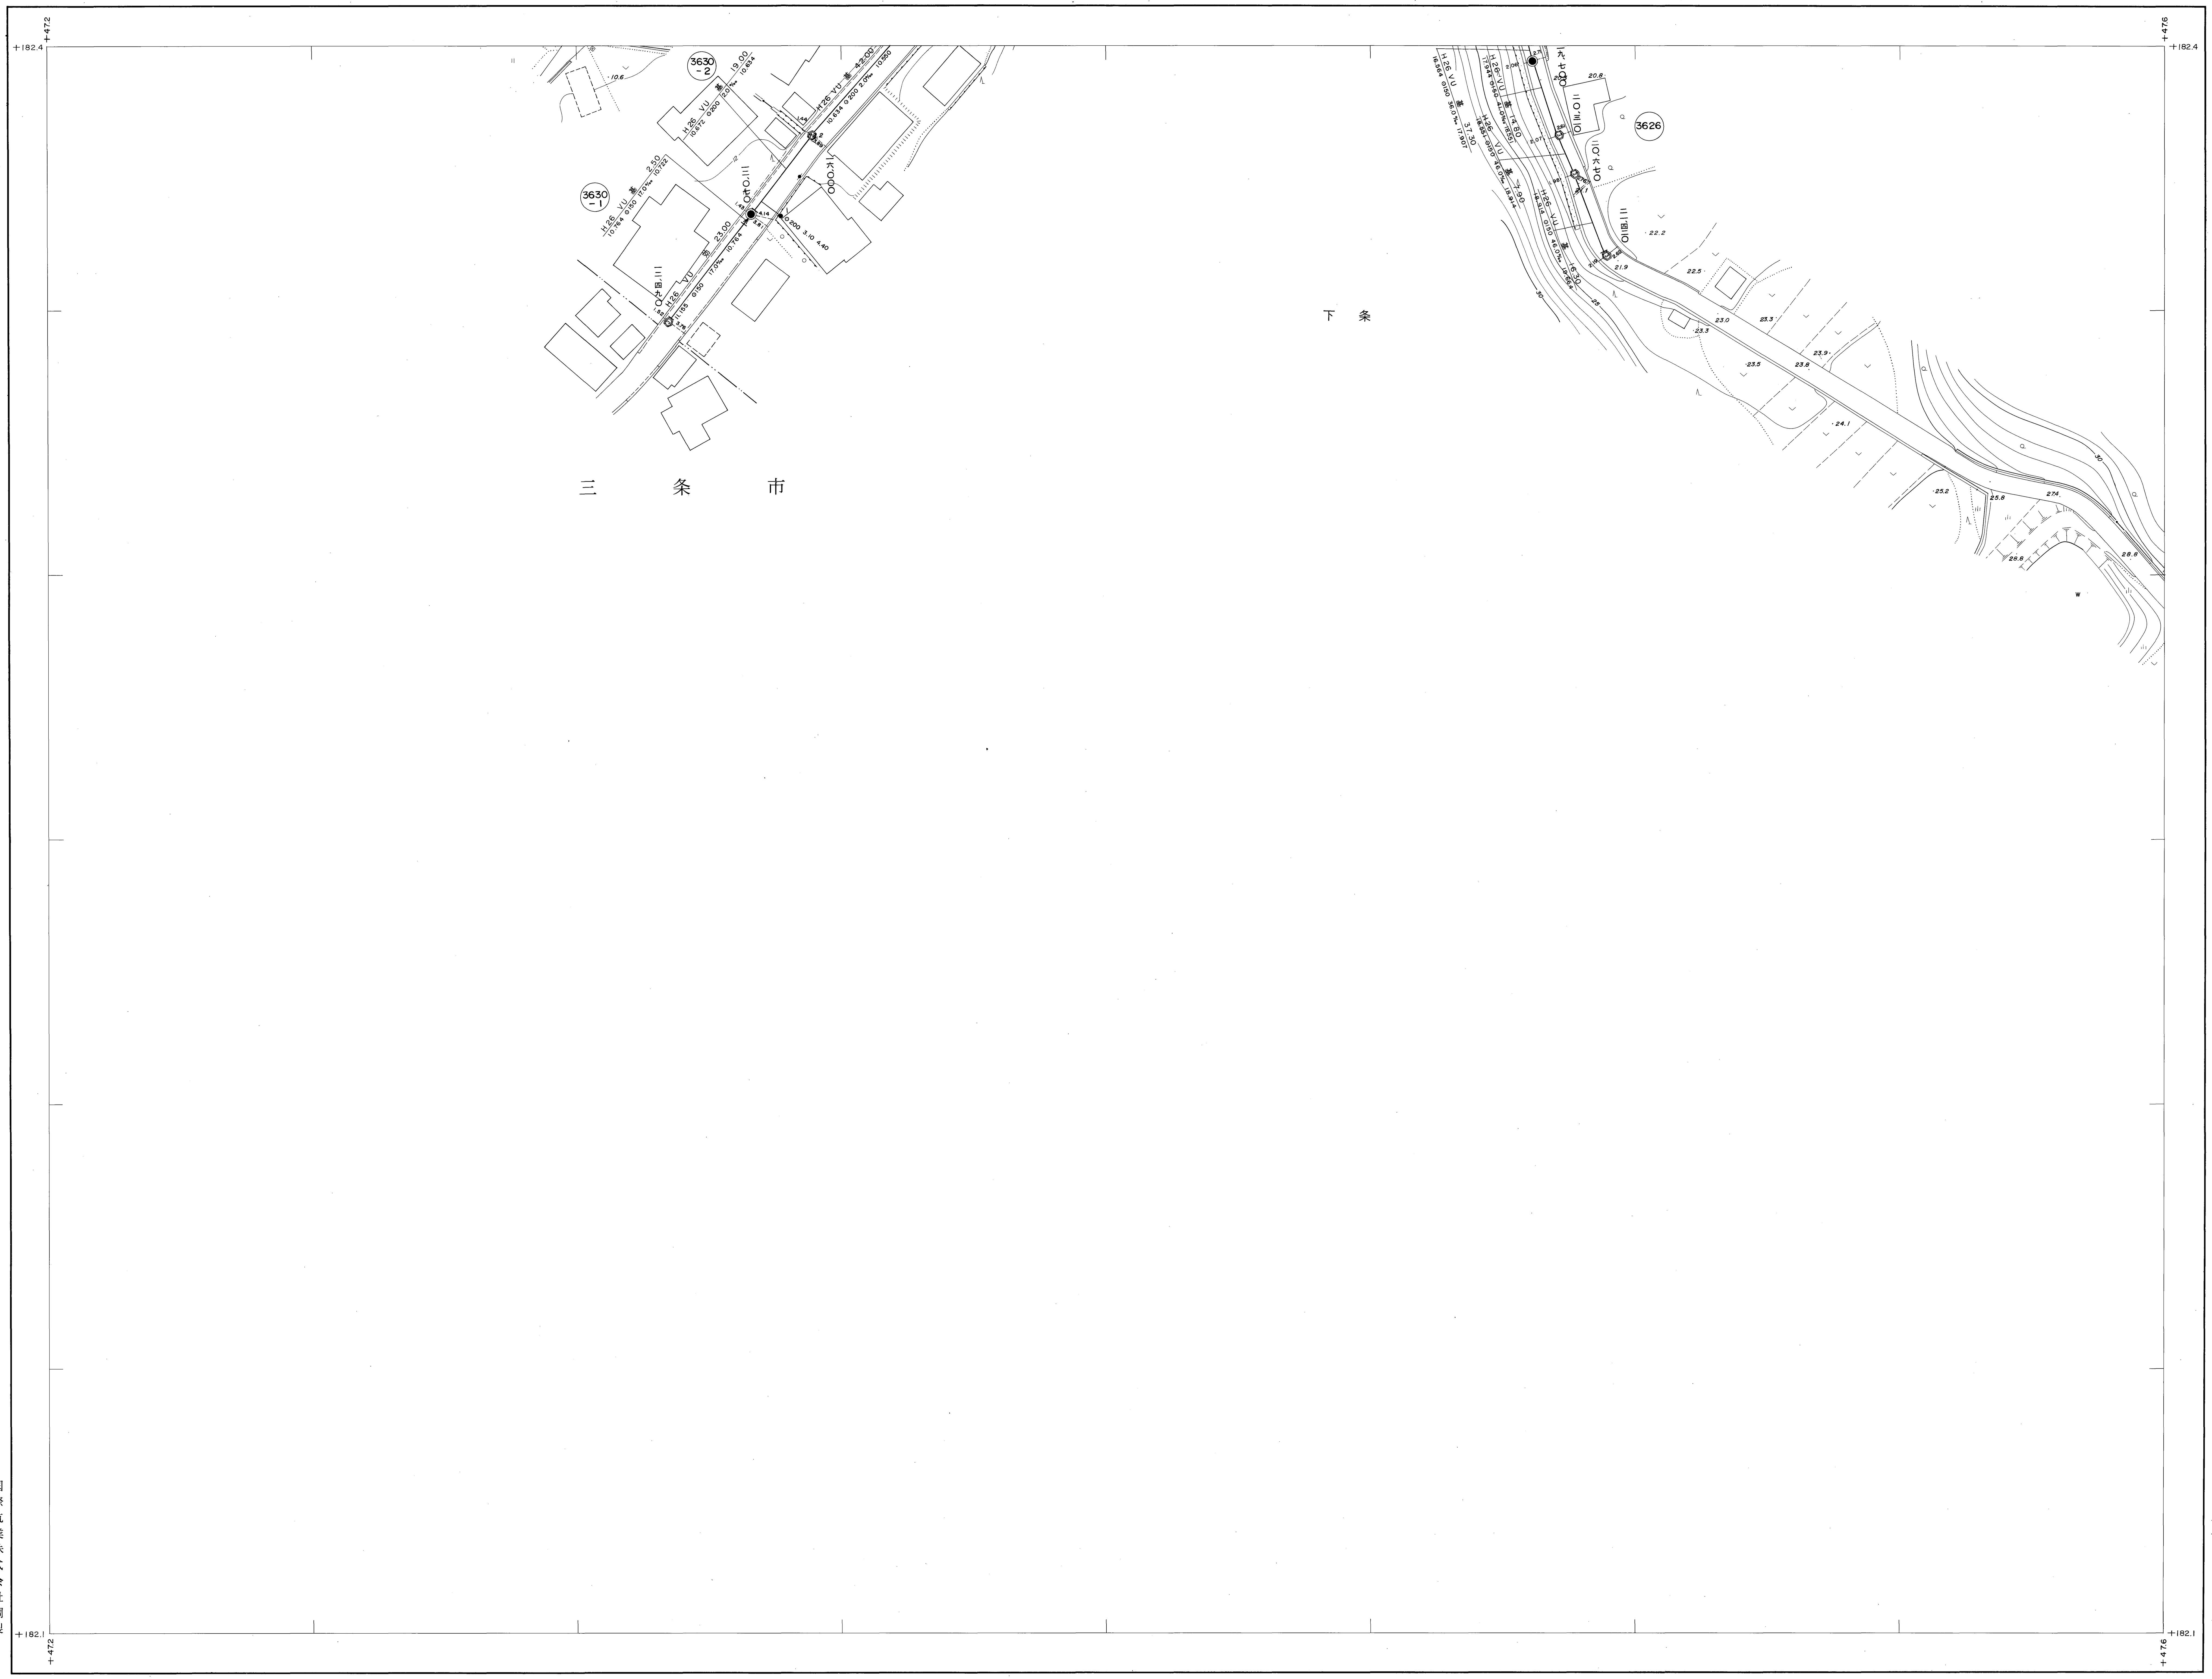

国際航業株式会社調製

J4-4	J5-3	J5-4
	J10-1	

記号	種別
	官民境界
	行政区界
	排水区界
	分区界
	幹線管きょ
	枝線管きょ
	1号マンホール（内径 90cm 円形）
	2号マンホール（内径 120cm 円形）
	3号マンホール（内径 150cm 円形）
	4号マンホール（内径 180cm 円形）
	5号マンホール（内径210cm×120cm角形）
	6号マンホール（内径260cm×120cm角形）
	特殊マンホール
	特1号マンホール（内径60cm×90cm角形）
	特2号マンホール（内径120cm×120cm角形）
	特3号マンホール（内径140cm×120cm角形）
	特4号マンホール（内径180cm×120cm角形）
	特5号マンホール
	特6号マンホール
	特7号マンホール
	マスマンホール
	点検マンホール
	正・長方形きょ用マンホール
	馬てい形きょ用マンホール
	副管付マンホール
	ランプホール
	汚水桝・及び取付管（樹脂）
	汚水桝・及び取付管（コンクリート）
	伏越（マンホール・管渠）
	ポンプ場
	処理場

VU	塩化ビニール
HP	鉄筋コンクリート
CPC	合成鋼管
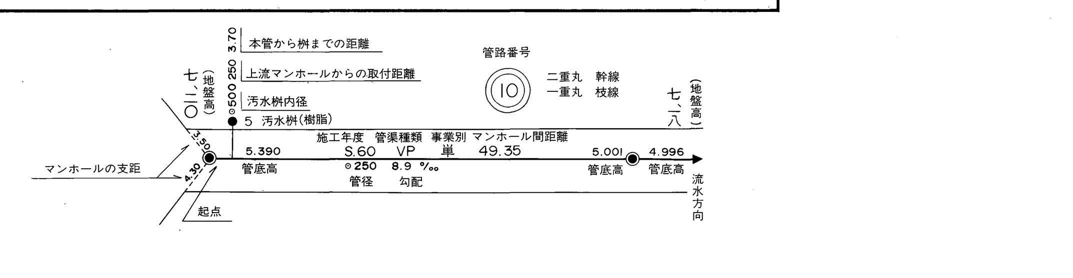
縮尺 1：500