加茂市公共下水道台帳施設平面図 K1-1（汚水）

平成十二年十月調製

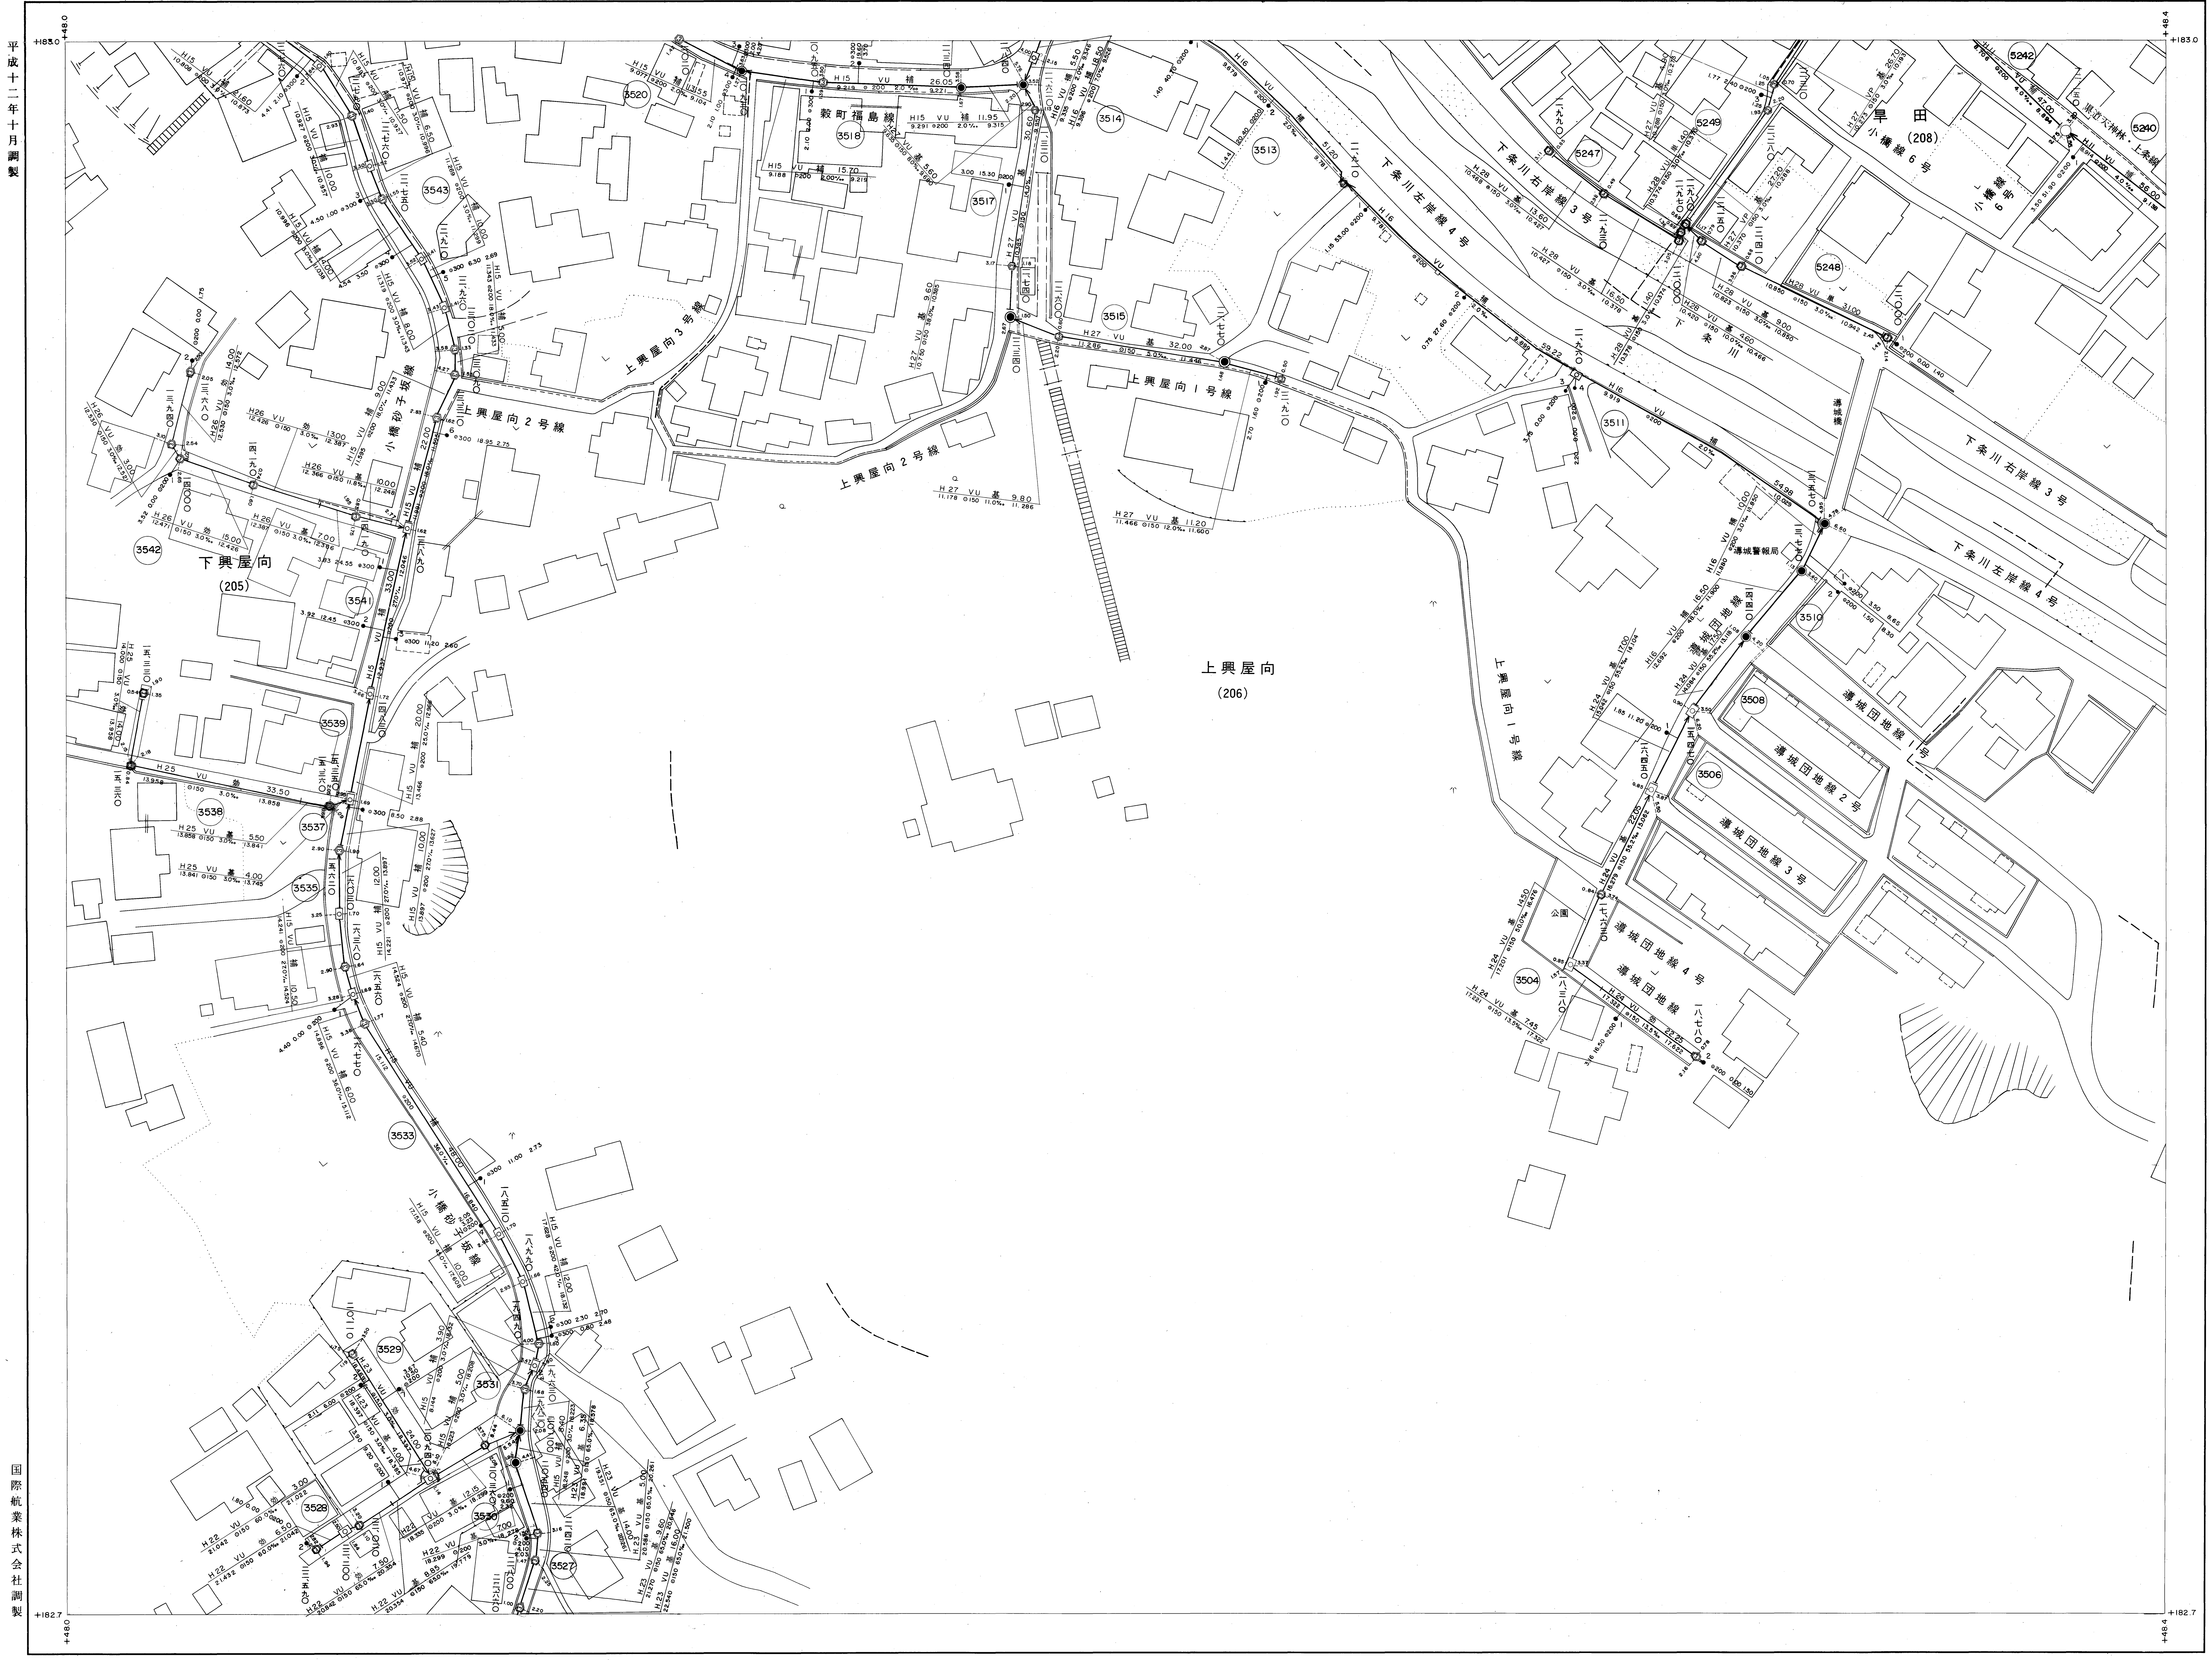
+183.0
+48.0
+48.4
+182.7
下興屋向
(205)
上興屋向
(206)
早田
(208)
上興屋向3号線
上興屋向2号線
上興屋向1号線
穀町福島線
小橋砂子坂線
下条川左岸線4号
下条川右岸線3号
下条川
小橋線6号
潟城団地線1号
潟城団地線2号
潟城団地線3号
潟城団地線4号
公園
3520
3518
3517
3514
3513
3515
3511
3510
3508
3506
3504
3543
3542
3539
3538
3537
3535
3533
3531
3529
3528
3530
3527
5242
5240
5249
5247
5248

F25-4	G21-3	単 G21-4
J5-2	K1-1	K1-2
J5-4	K1-3	

記号	種別
───	官民境界
─ ‐ ‐ ─	行政区界
─ ‐ ‐ ─	排水区界
─ ‐ ─	分区界
═══	幹線管きょ
━━━	枝線管きょ
◉	1号マンホール（内径 90cm 円形）
○	2号マンホール（内径 120cm 円形）
○	3号マンホール（内径 150cm 円形）
◎	4号マンホール（内径 180cm 円形）
◉	5号マンホール（内径210cm×120cm角形）
□	6号マンホール（内径260cm×120cm角形）
⌂	特殊マンホール
▣	特1号マンホール（内径60cm×90cm角形）
▲	特2号マンホール（内径120cm×120cm角形）
△	特3号マンホール（内径140cm×120cm角形）
△	特4号マンホール（内径180cm×120cm角形）
△	特5号マンホール
▲	特6号マンホール
△	特7号マンホール
⬡	マスマンホール
■	点検マンホール
●	正・長方形きょ用マンホール
●	馬てい形きょ用マンホール
○	副管付マンホール
⊗	ランプホール
•───	汚水桝・及び取付管（樹脂）
•───	汚水桝・及び取付管（コンクリート）
⊠═⊠	伏越（マンホール・管渠）
	ポンプ場
	処理場

VU	塩化ビニール
HP	鉄筋コンクリート
CPC	合成鋼管

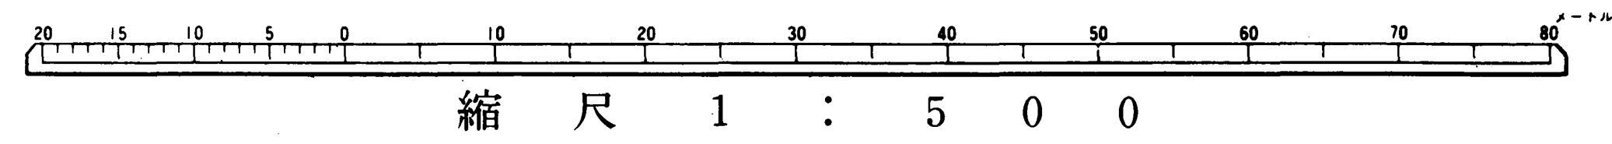
20
15
10
5
0
10
20
30
40
50
60
70
80
メートル

縮尺 1：500

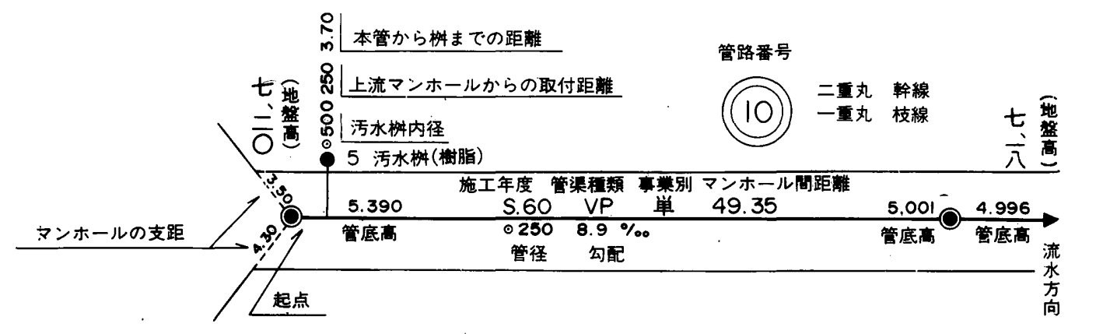
3.70
本管から桝までの距離
250
上流マンホールからの取付距離
⊙500
汚水桝内径
5 汚水桝（樹脂）
七、二〇
（地盤高）
管路番号
10
二重丸 幹線
一重丸 枝線
七、一八
（地盤高）
施工年度 管渠種類 事業別 マンホール間距離
5.390
S.60 VP 単 49.35
5,001
4.996
管底高
⊙250 8.9 ‰
管径 勾配
管底高
管底高
3.50
4.30
マンホールの支距
起点
流水方向

国際航業株式会社調製

加茂市