


加茂市公共下水道台帳施設平面図 K1-2 (汚水)

平成十二年十月調製

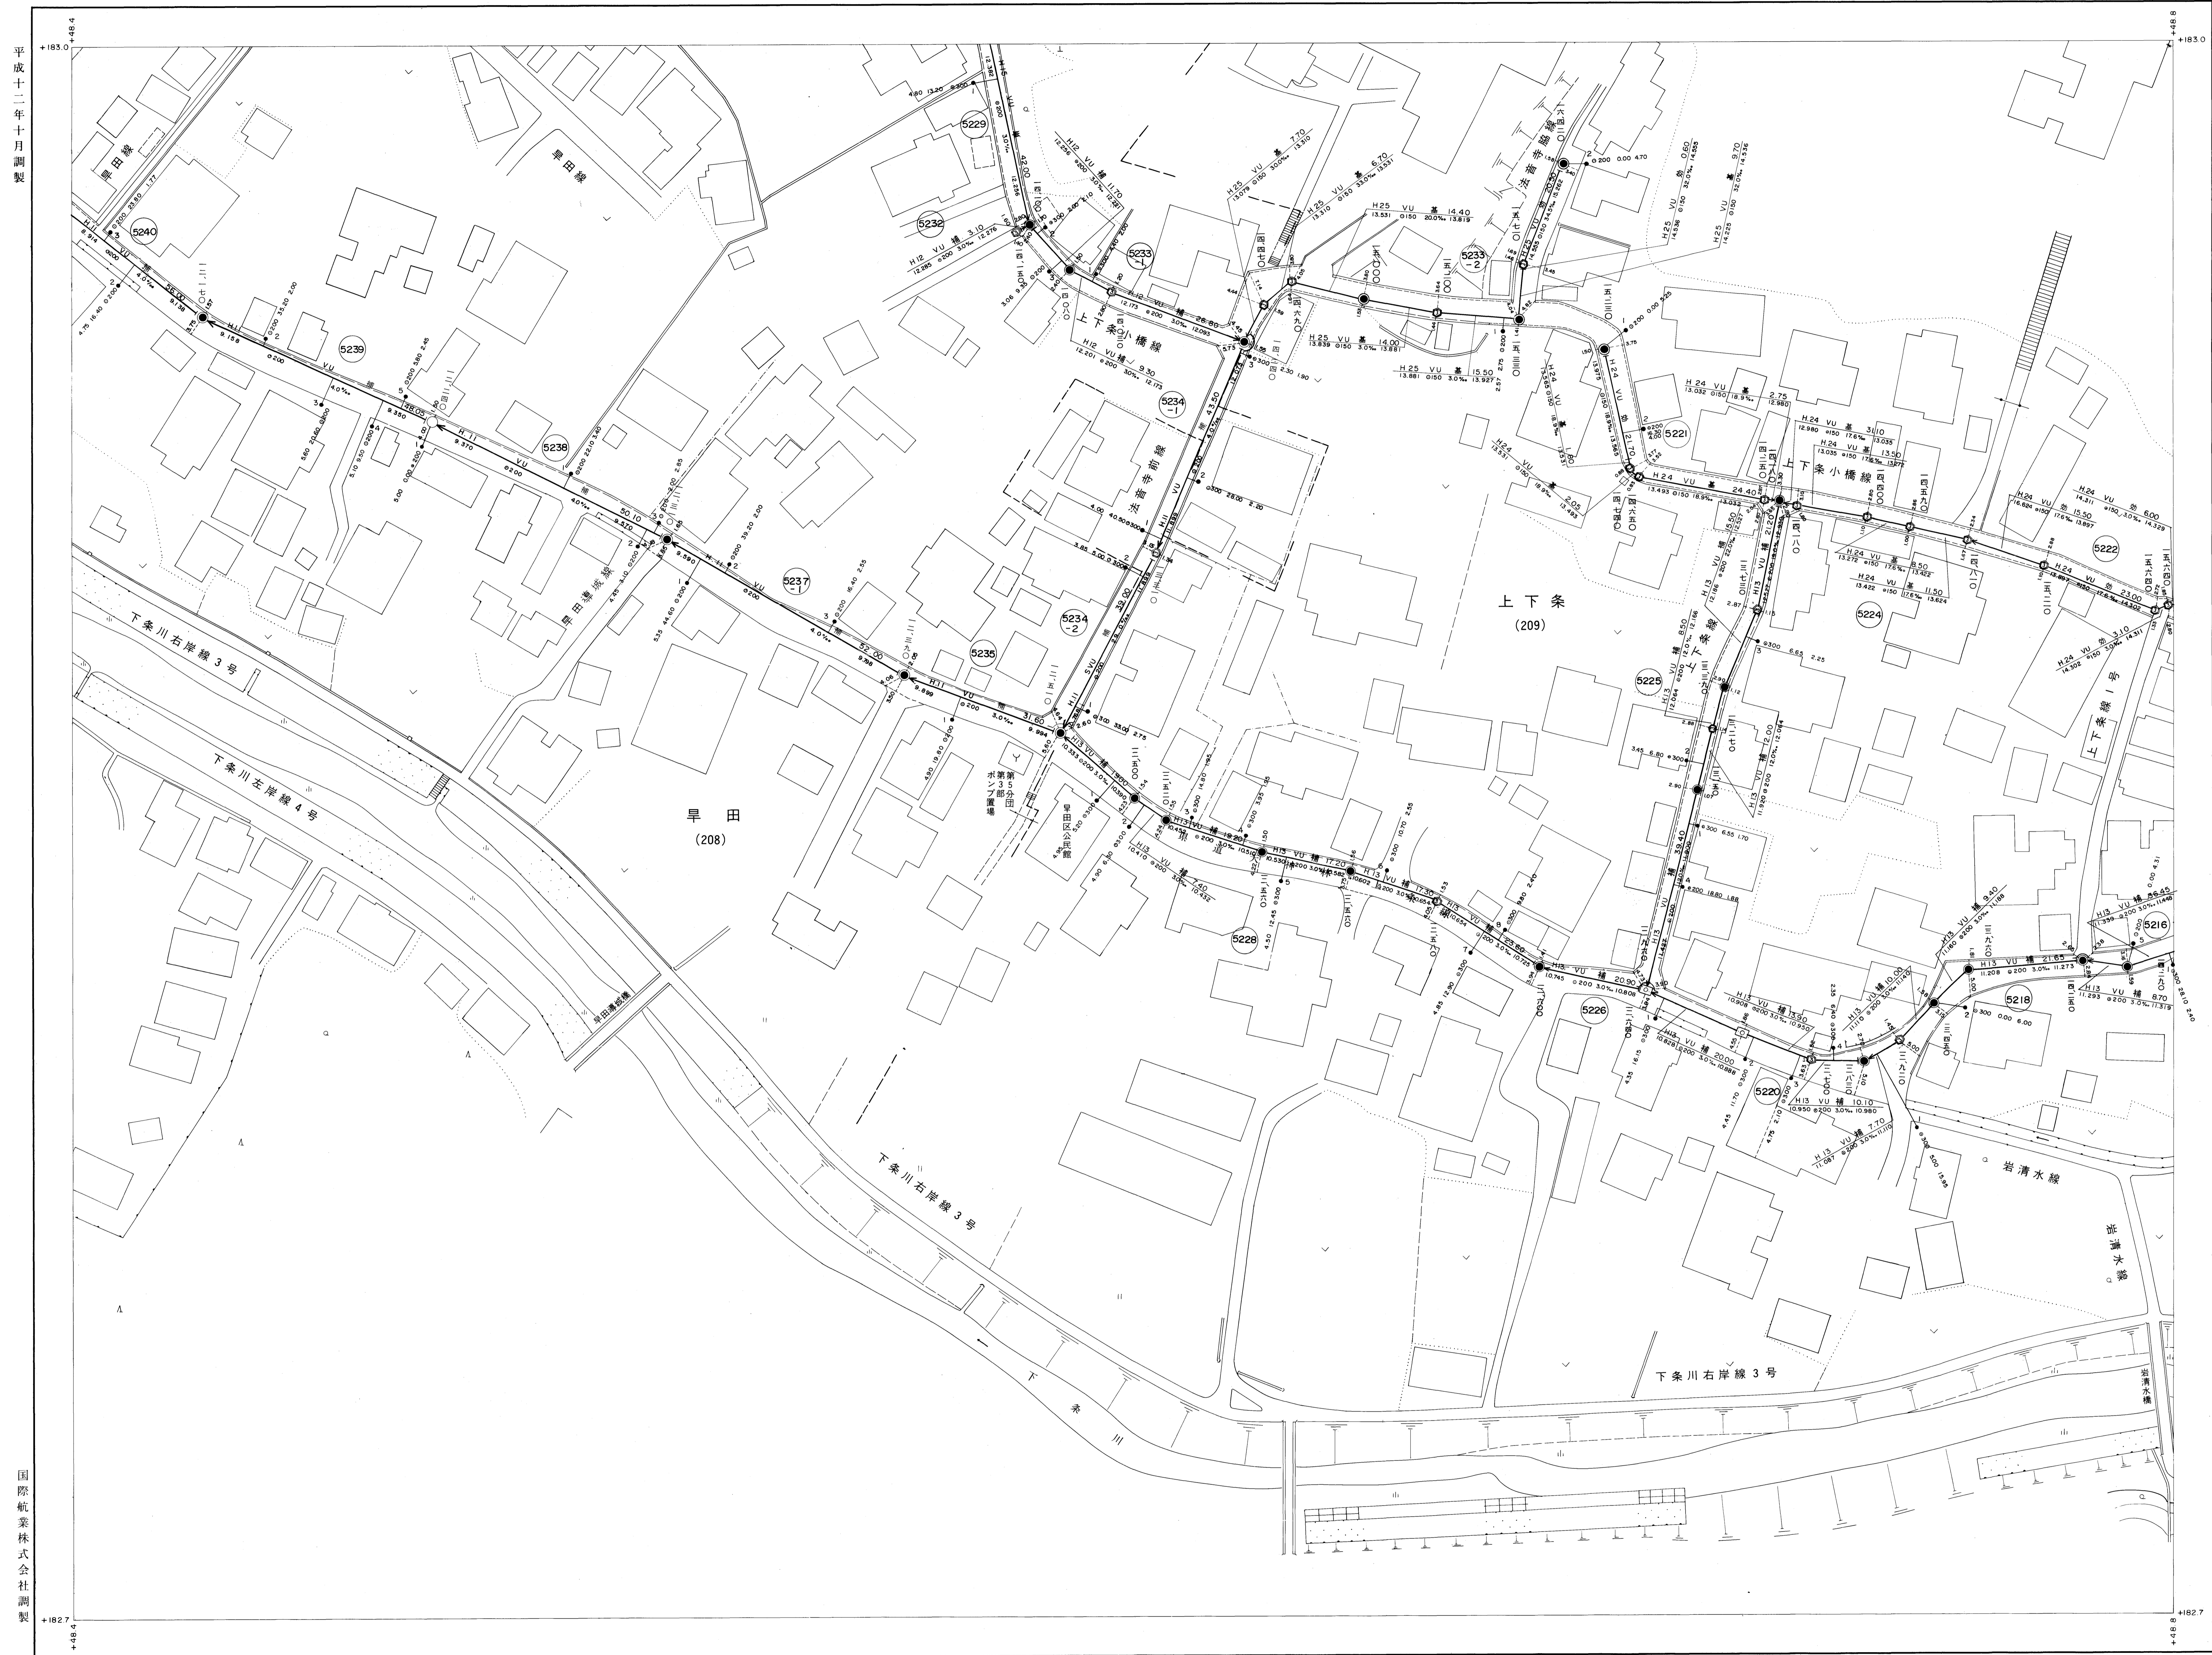

G21-3	G21-4	G22-3
K1-1	K1-2	K2-1

- 記号 種別
- 官民境界
 - 行政区界
 - 排水区界
 - 分市区界
 - 幹線管きよ
 - 1号マンホール (内径 900mm)
 - 2号マンホール (内径 1200mm)
 - 3号マンホール (内径 1500mm)
 - 4号マンホール (内径 1800mm)
 - 5号マンホール (内径 2100mm)
 - 6号マンホール (内径 2400mm)
 - 特殊マンホール
 - 特1号マンホール (内径 900mm)
 - 特2号マンホール (内径 1200mm)
 - 特3号マンホール (内径 1500mm)
 - 特4号マンホール (内径 1800mm)
 - 特5号マンホール (内径 2100mm)
 - 特6号マンホール (内径 2400mm)
 - 特7号マンホール (内径 2700mm)
 - マスマンホール
 - 点検マンホール
 - 直・長方形マンホール
 - 副管付マンホール
 - ランプホール
 - 汚水検査及び取付管 (検査)
 - 汚水検査及び取付管 (マンホール)
 - 汚水検査及び取付管 (マンホール)
 - ポンプ場
 - 処理場
- VU 強化ビニール
 HP 鉄筋コンクリート
 CPC 合成銅管
 SVU 高剛性強化ビニール

国際航業株式会社調製

加茂市

