


加茂市公共下水道台帳施設平面図 K10-2 (汚水)

平成二十年十月調製

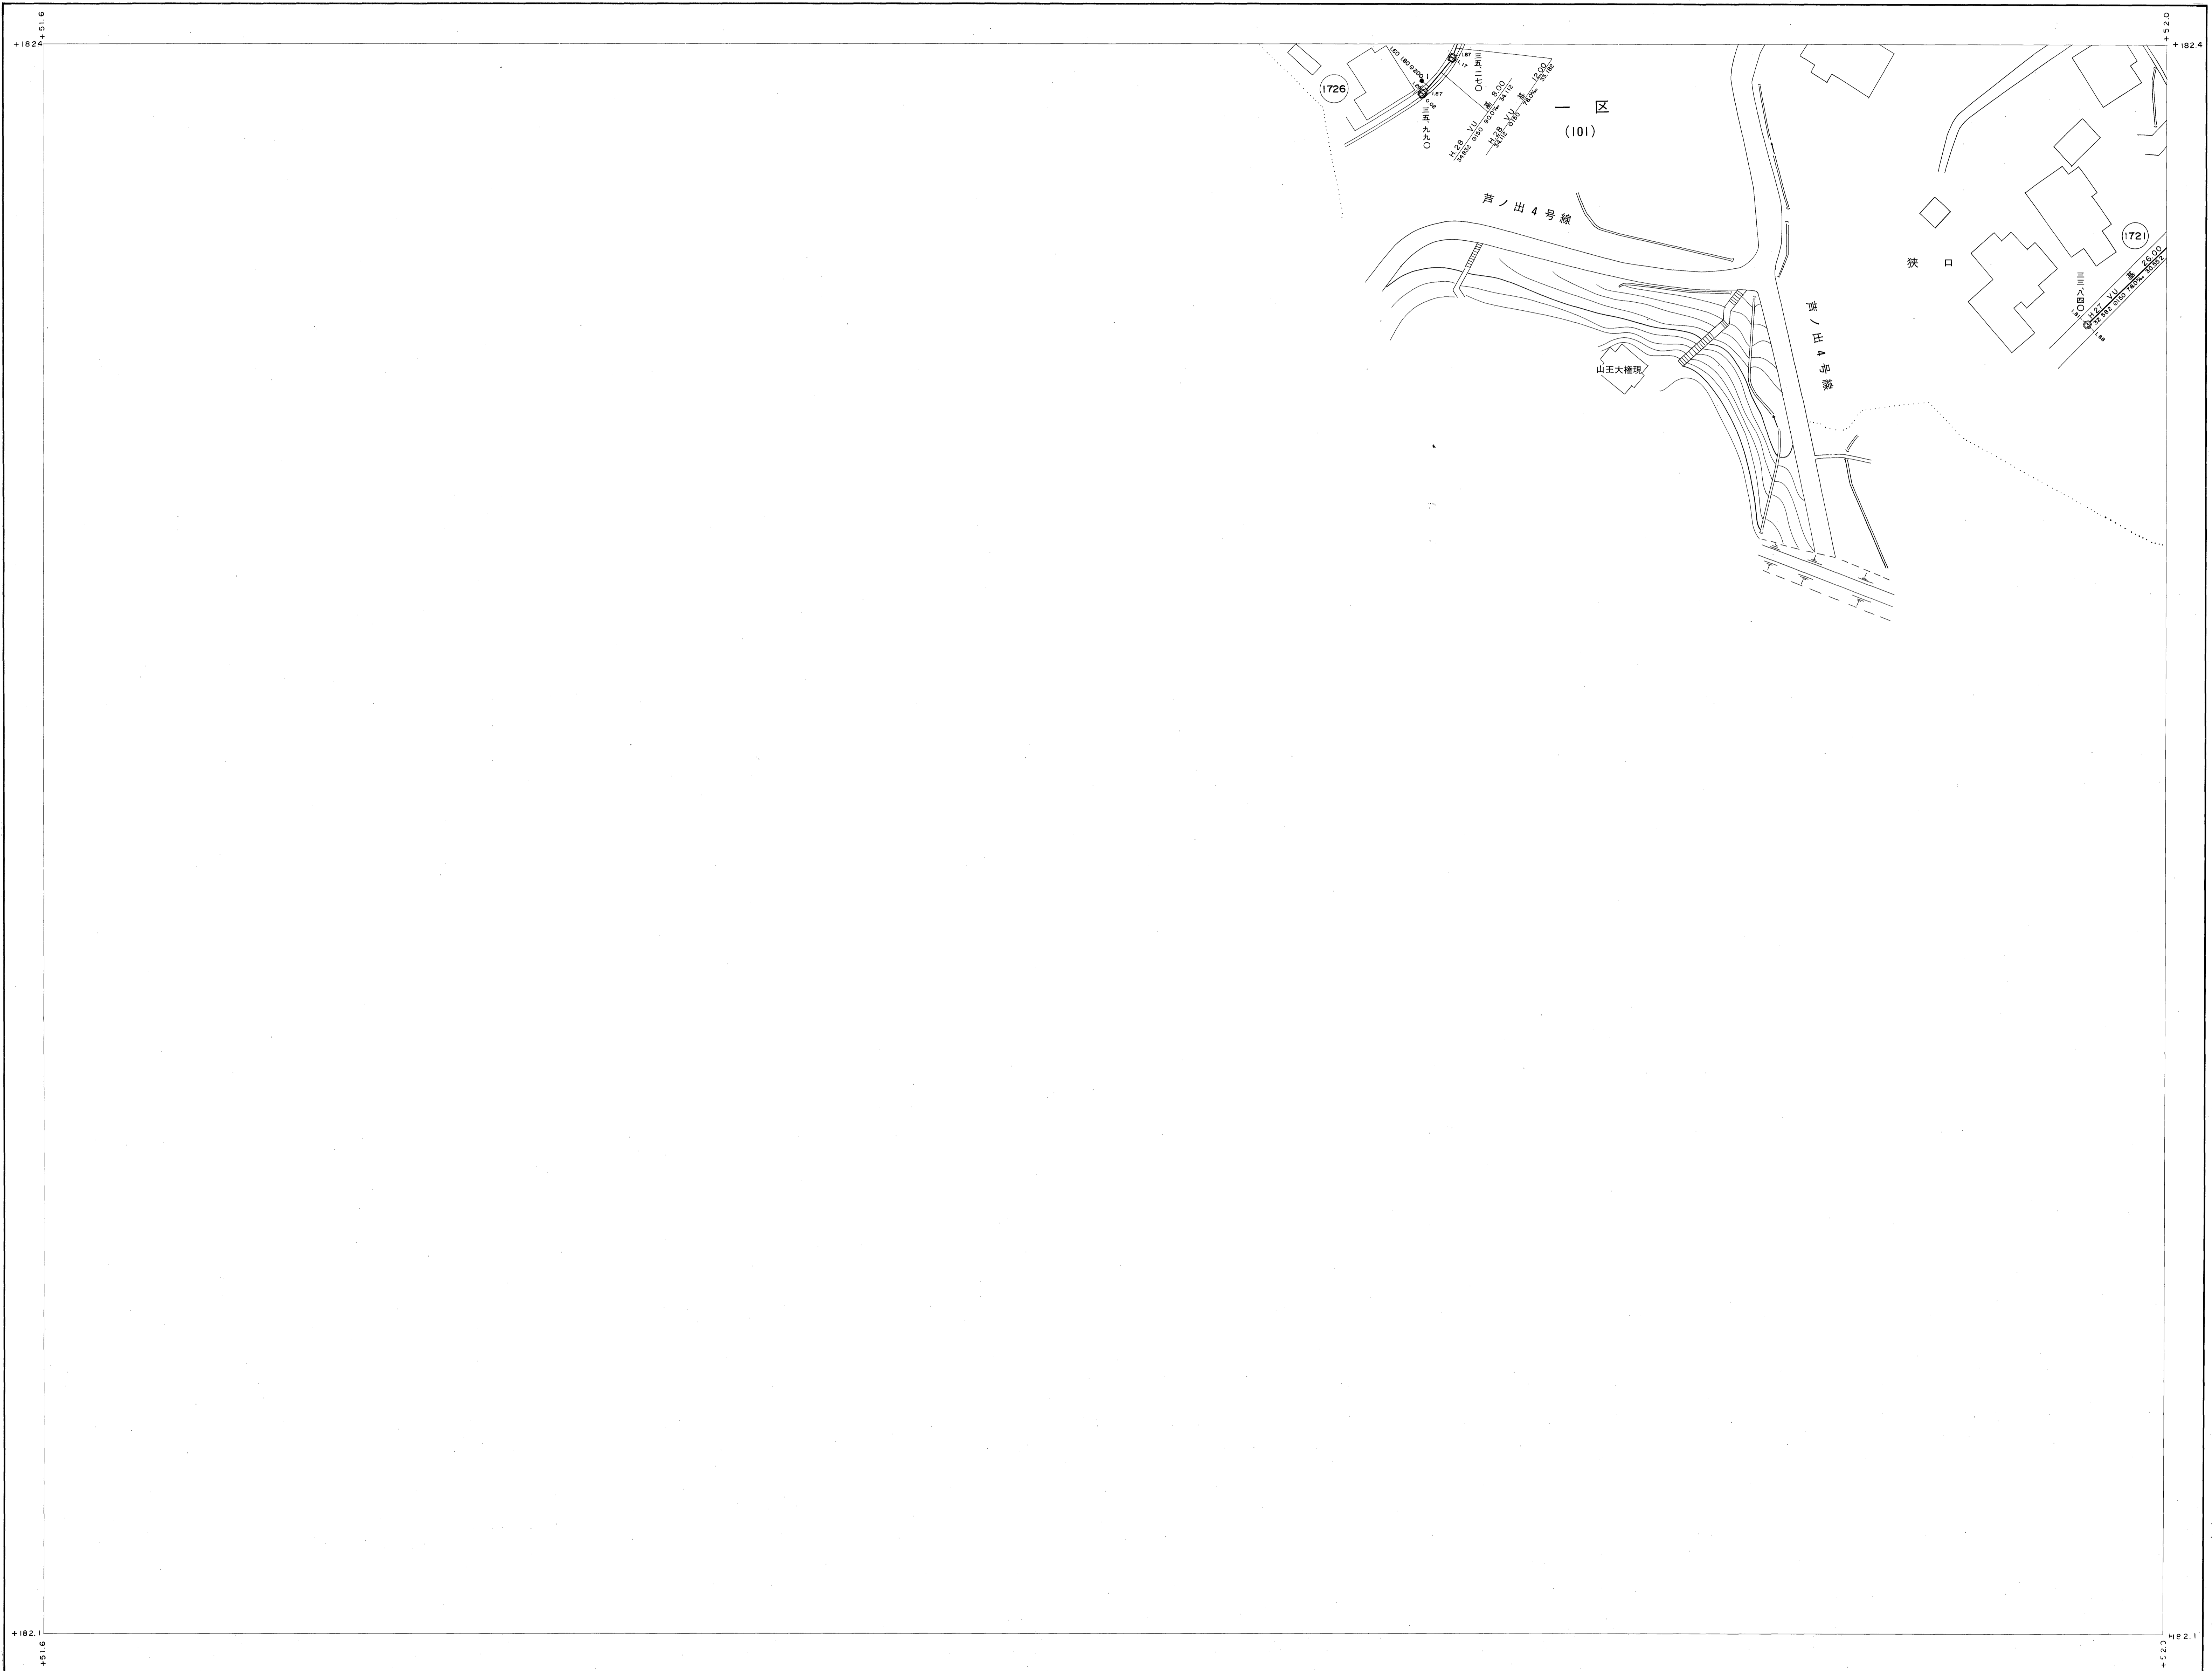

K5-4	L1-3
K10-2	L6-1
	L6-3

- | 記号 | 種別 |
|-----------|------------------------------|
| — | 官民境界 |
| - - - | 行政区界 |
| - · - · - | 排水区界 |
| - · - · - | 分 区 界 |
| — | 幹線管 |
| — | 枝線管 |
| ● | 1号マンホール (内径 900mm) |
| ○ | 2号マンホール (内径 1200mm) |
| ○ | 3号マンホール (内径 1500mm) |
| ○ | 4号マンホール (内径 1800mm) |
| ○ | 5号マンホール (内径 2100mm) |
| ○ | 6号マンホール (内径 2400mm) |
| □ | 特殊マンホール |
| □ | 特1号マンホール (内径 600mm × 900mm) |
| □ | 特2号マンホール (内径 600mm × 1200mm) |
| □ | 特3号マンホール (内径 600mm × 1500mm) |
| □ | 特4号マンホール (内径 600mm × 1800mm) |
| □ | 特5号マンホール |
| □ | 特6号マンホール |
| □ | 特7号マンホール |
| □ | マスマンホール |
| □ | 点検マンホール |
| □ | 正+長方形マンホール |
| □ | 特殊マンホール |
| ○ | 副管付マンホール |
| ○ | ランプホール |
| ○ | 汚水検査及び取付管 (φ150) |
| ○ | 汚水検査及び取付管 (φ150) |
| ○ | 検査(マンホール管) |
| ○ | ポンプ場 |
| ○ | 処理場 |
| VU | 塩化ビニール |
| HP | 鉄筋コンクリート |
| CPC | 合成鋼管 |

国際航業株式会社調製

加茂市

