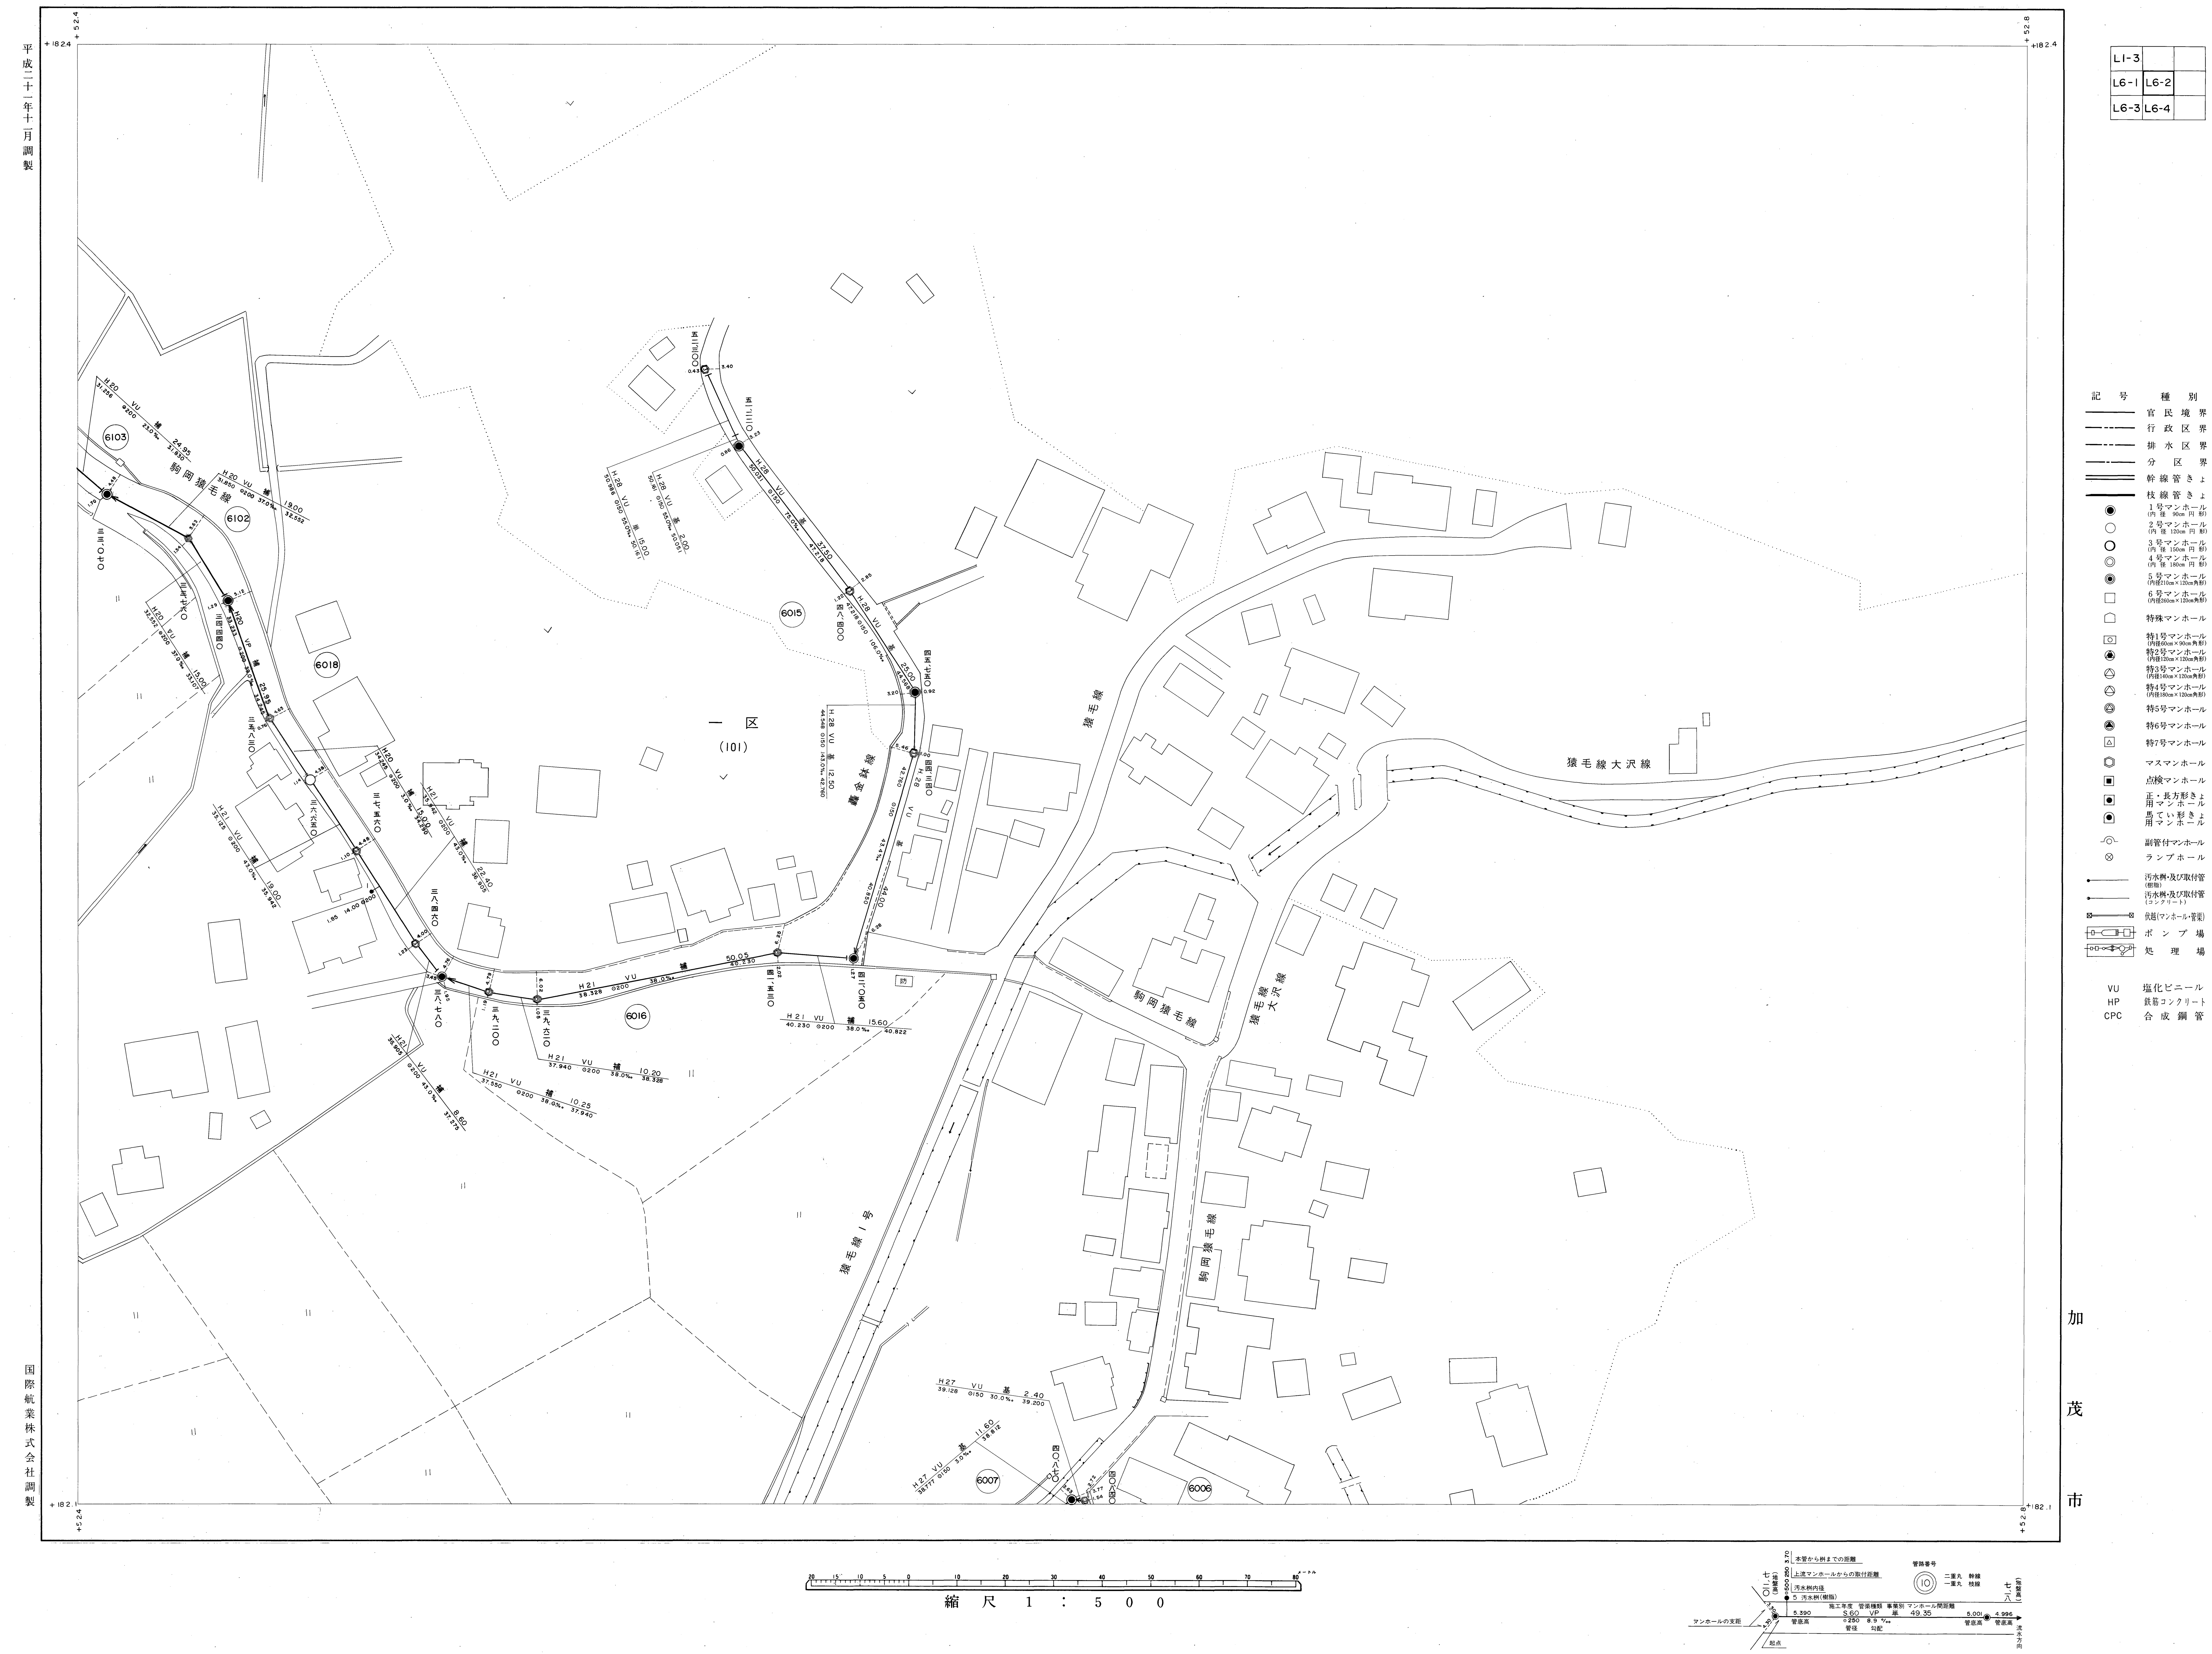加茂市公共下水道台帳施設平面図 L6-2 （汚水）