


加茂市公共下水道台帳施設平面図 L6-3 (汚水)

平成二十八年十月調整


K10-2	L6-1	L6-2
	L6-3	L6-4
	L11-1	L11-2

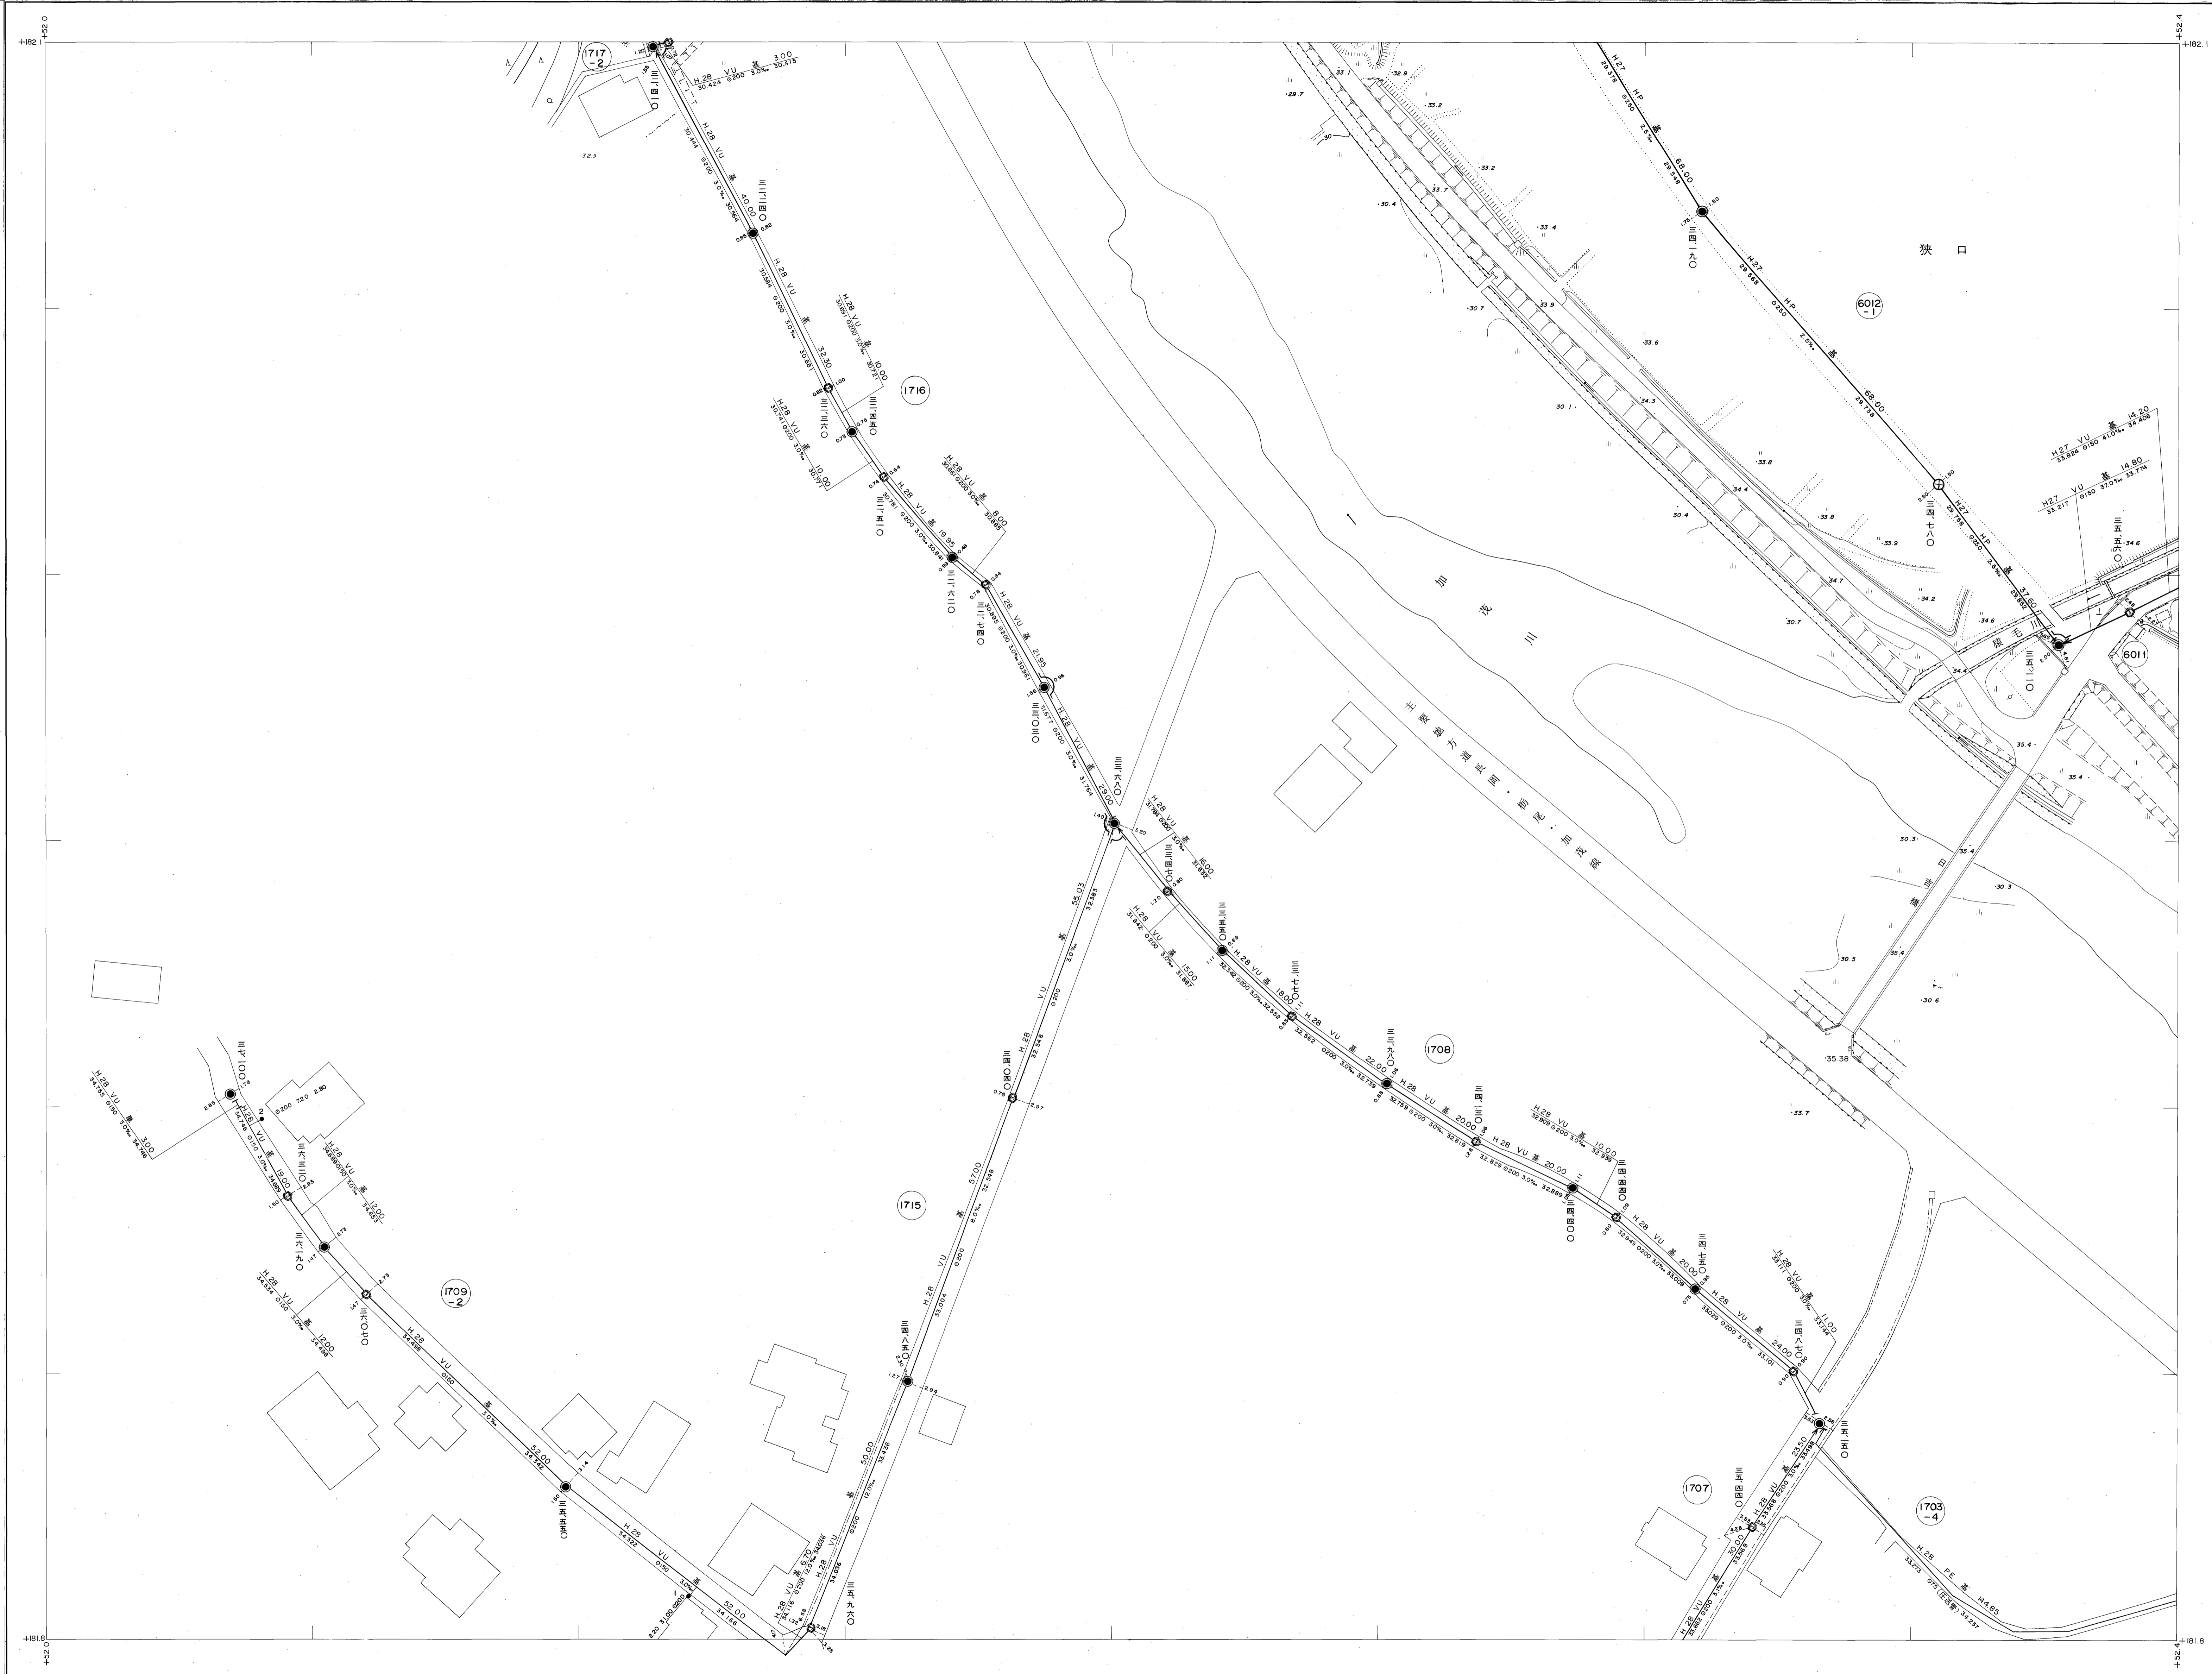

- 記号 種別
- 官民地界
 - - - 行政区界
 - 排水区界
 - - - 分区界
 - 幹線管
 - 後継管
 - ⊙ 1号マンホール
 - ⊗ 2号マンホール
 - ⊕ 3号マンホール
 - ⊖ 4号マンホール
 - ⊘ 5号マンホール
 - ⊙ 6号マンホール
 - ⊗ 特殊マンホール
 - ⊕ 特1号マンホール
 - ⊖ 特2号マンホール
 - ⊘ 特3号マンホール
 - ⊙ 特4号マンホール
 - ⊗ 特5号マンホール
 - ⊕ 特6号マンホール
 - ⊖ 特7号マンホール
 - ⊘ ノーマンホール
 - ⊙ 点検マンホール
 - ⊗ 非・長方形マンホール
 - ⊕ 当ていマンホール
 - ⊖ 用マンホール
 - ⊘ 副管付マンホール
- VU 塩化ビニール
HP 鉄筋コンクリート
CPC 合成鋼管

加茂市

国際航業株式会社調製

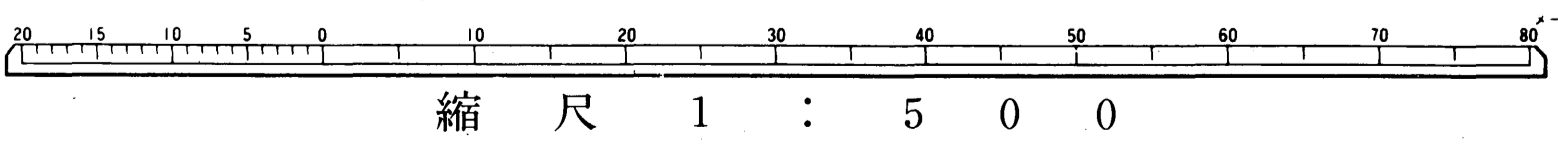

管線番号 10

七五三

二重丸 封鎖
一重丸 検査

施工年度 管線種類 事業別 マンホール開閉時期

S 390 S 50 VP 管 49 35 S 500 4 999

管径 管位 別記 管位 管径

マンホールの位置

七五三

七五三