平成三十年三月印刷

加茂市公共下水道事業計画
一 般 平 面 図 （汚水）

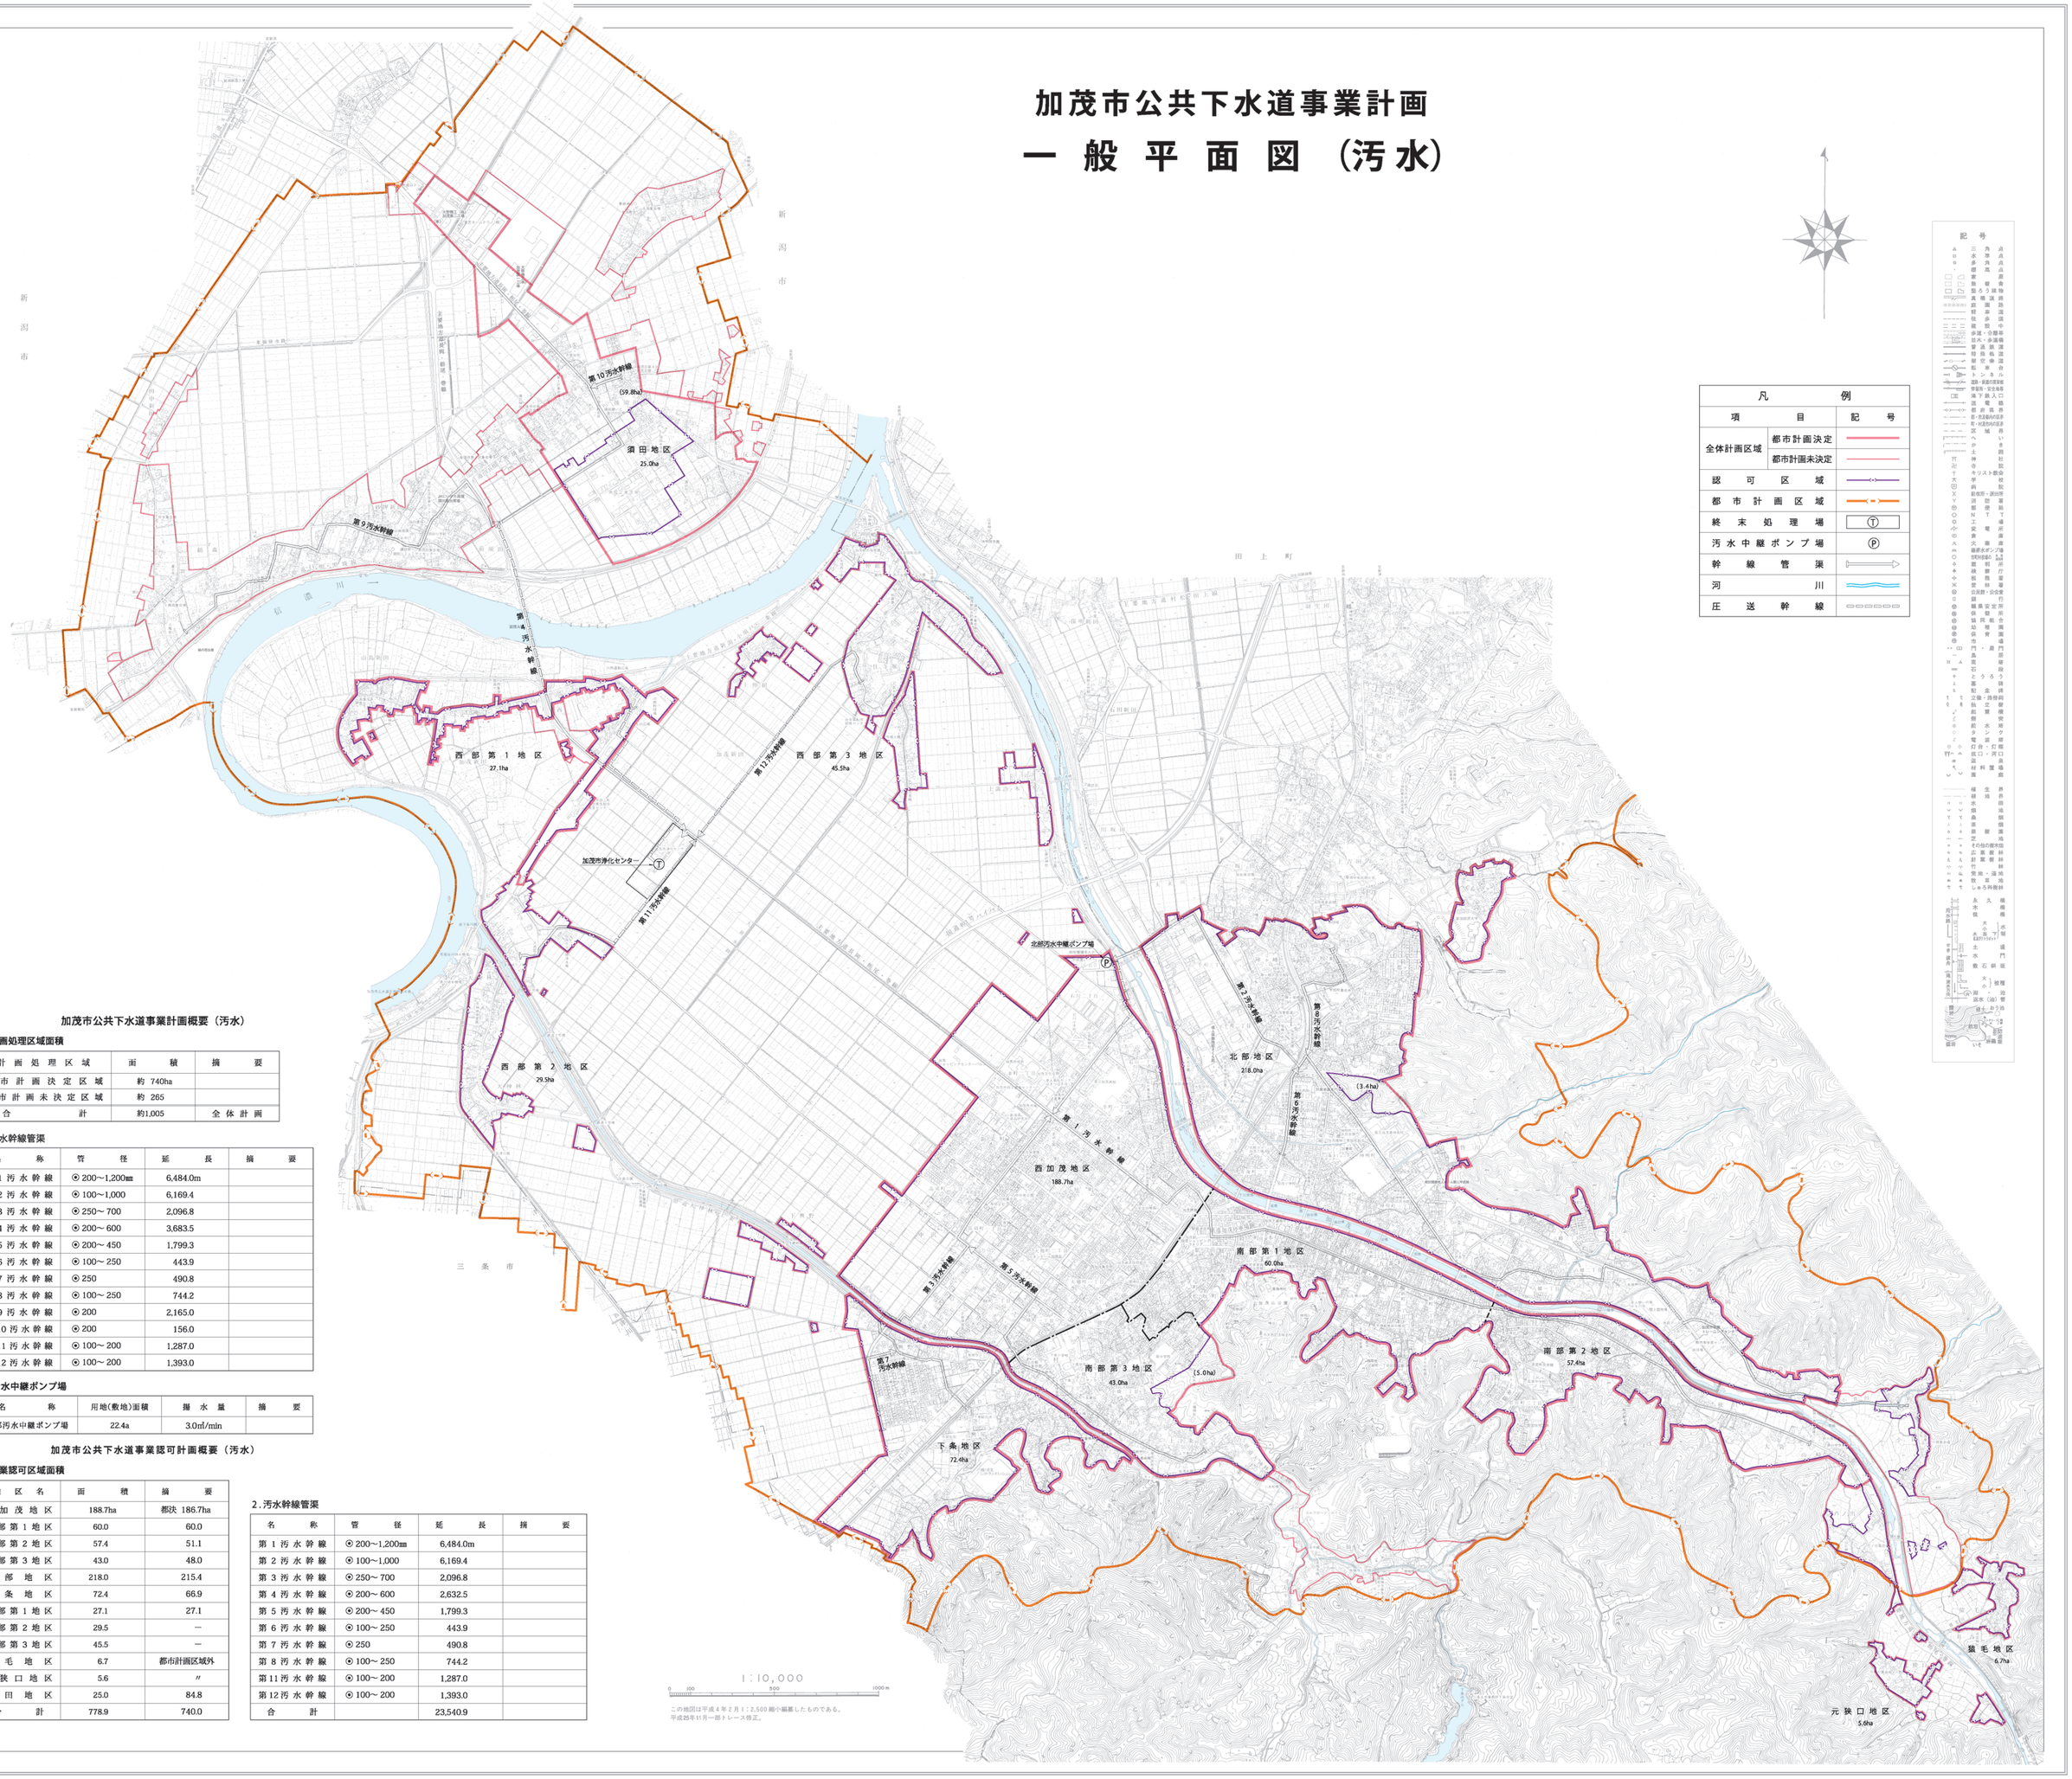

凡例

項目		記号
全体計画区域	都市計画決定	
	都市計画未決定	
認可区域		
都市計画区域		
終末処理場		Ⓣ
汚水中継ポンプ場		Ⓟ
幹線管渠		
河川		
圧送幹線		

加茂市公共下水道事業計画概要（汚水）

1．計画処理区域面積

計画処理区域	面積	摘要
都市計画決定区域	約 740ha	
都市計画未決定区域	約 265	
合計	約1,005	全体計画

2．汚水幹線管渠

名称	管径	延長	摘要
第１汚水幹線	⊙200～1,200㎜	6,484.0m	
第２汚水幹線	⊙100～1,000	6,169.4	
第３汚水幹線	⊙250～700	2,096.8	
第４汚水幹線	⊙200～600	3,683.5	
第５汚水幹線	⊙200～450	1,799.3	
第６汚水幹線	⊙100～250	443.9	
第７汚水幹線	⊙250	490.8	
第８汚水幹線	⊙100～250	744.2	
第９汚水幹線	⊙200	2,165.0	
第10汚水幹線	⊙200	156.0	
第11汚水幹線	⊙100～200	1,287.0	
第12汚水幹線	⊙100～200	1,393.0	

3．汚水中継ポンプ場

名称	用地(敷地)面積	揚水量	摘要
北部汚水中継ポンプ場	22.4a	3.0㎥/min	

加茂市公共下水道事業認可計画概要（汚水）

1．事業認可区域面積

地区名	面積	摘要
西加茂地区	188.7ha	都決 186.7ha
南部第１地区	60.0	60.0
南部第２地区	57.4	51.1
南部第３地区	43.0	48.0
北部地区	218.0	215.4
下条地区	72.4	66.9
西部第１地区	27.1	27.1
西部第２地区	29.5	—
西部第３地区	45.5	—
猿毛地区	6.7	都市計画区域外
元狭口地区	5.6	〃
須田地区	25.0	84.8
合計	778.9	740.0

2．汚水幹線管渠

名称	管径	延長	摘要
第１汚水幹線	⊙200～1,200㎜	6,484.0m	
第２汚水幹線	⊙100～1,000	6,169.4	
第３汚水幹線	⊙250～700	2,096.8	
第４汚水幹線	⊙200～600	2,632.5	
第５汚水幹線	⊙200～450	1,799.3	
第６汚水幹線	⊙100～250	443.9	
第７汚水幹線	⊙250	490.8	
第８汚水幹線	⊙100～250	744.2	
第11汚水幹線	⊙100～200	1,287.0	
第12汚水幹線	⊙100～200	1,393.0	
合計		23,540.9	

1：10,000

この地図は平成４年２月１：2,500 縮小編集したものである。
平成25年11月一部トレース修正。

株式会社オリス 調製

新潟県加茂市